


Согласовано:			Дата		
			Подпись		
Должность			Фамилия		
Взам. инв. №			Подпись и дата		
Инв. № подлинника					

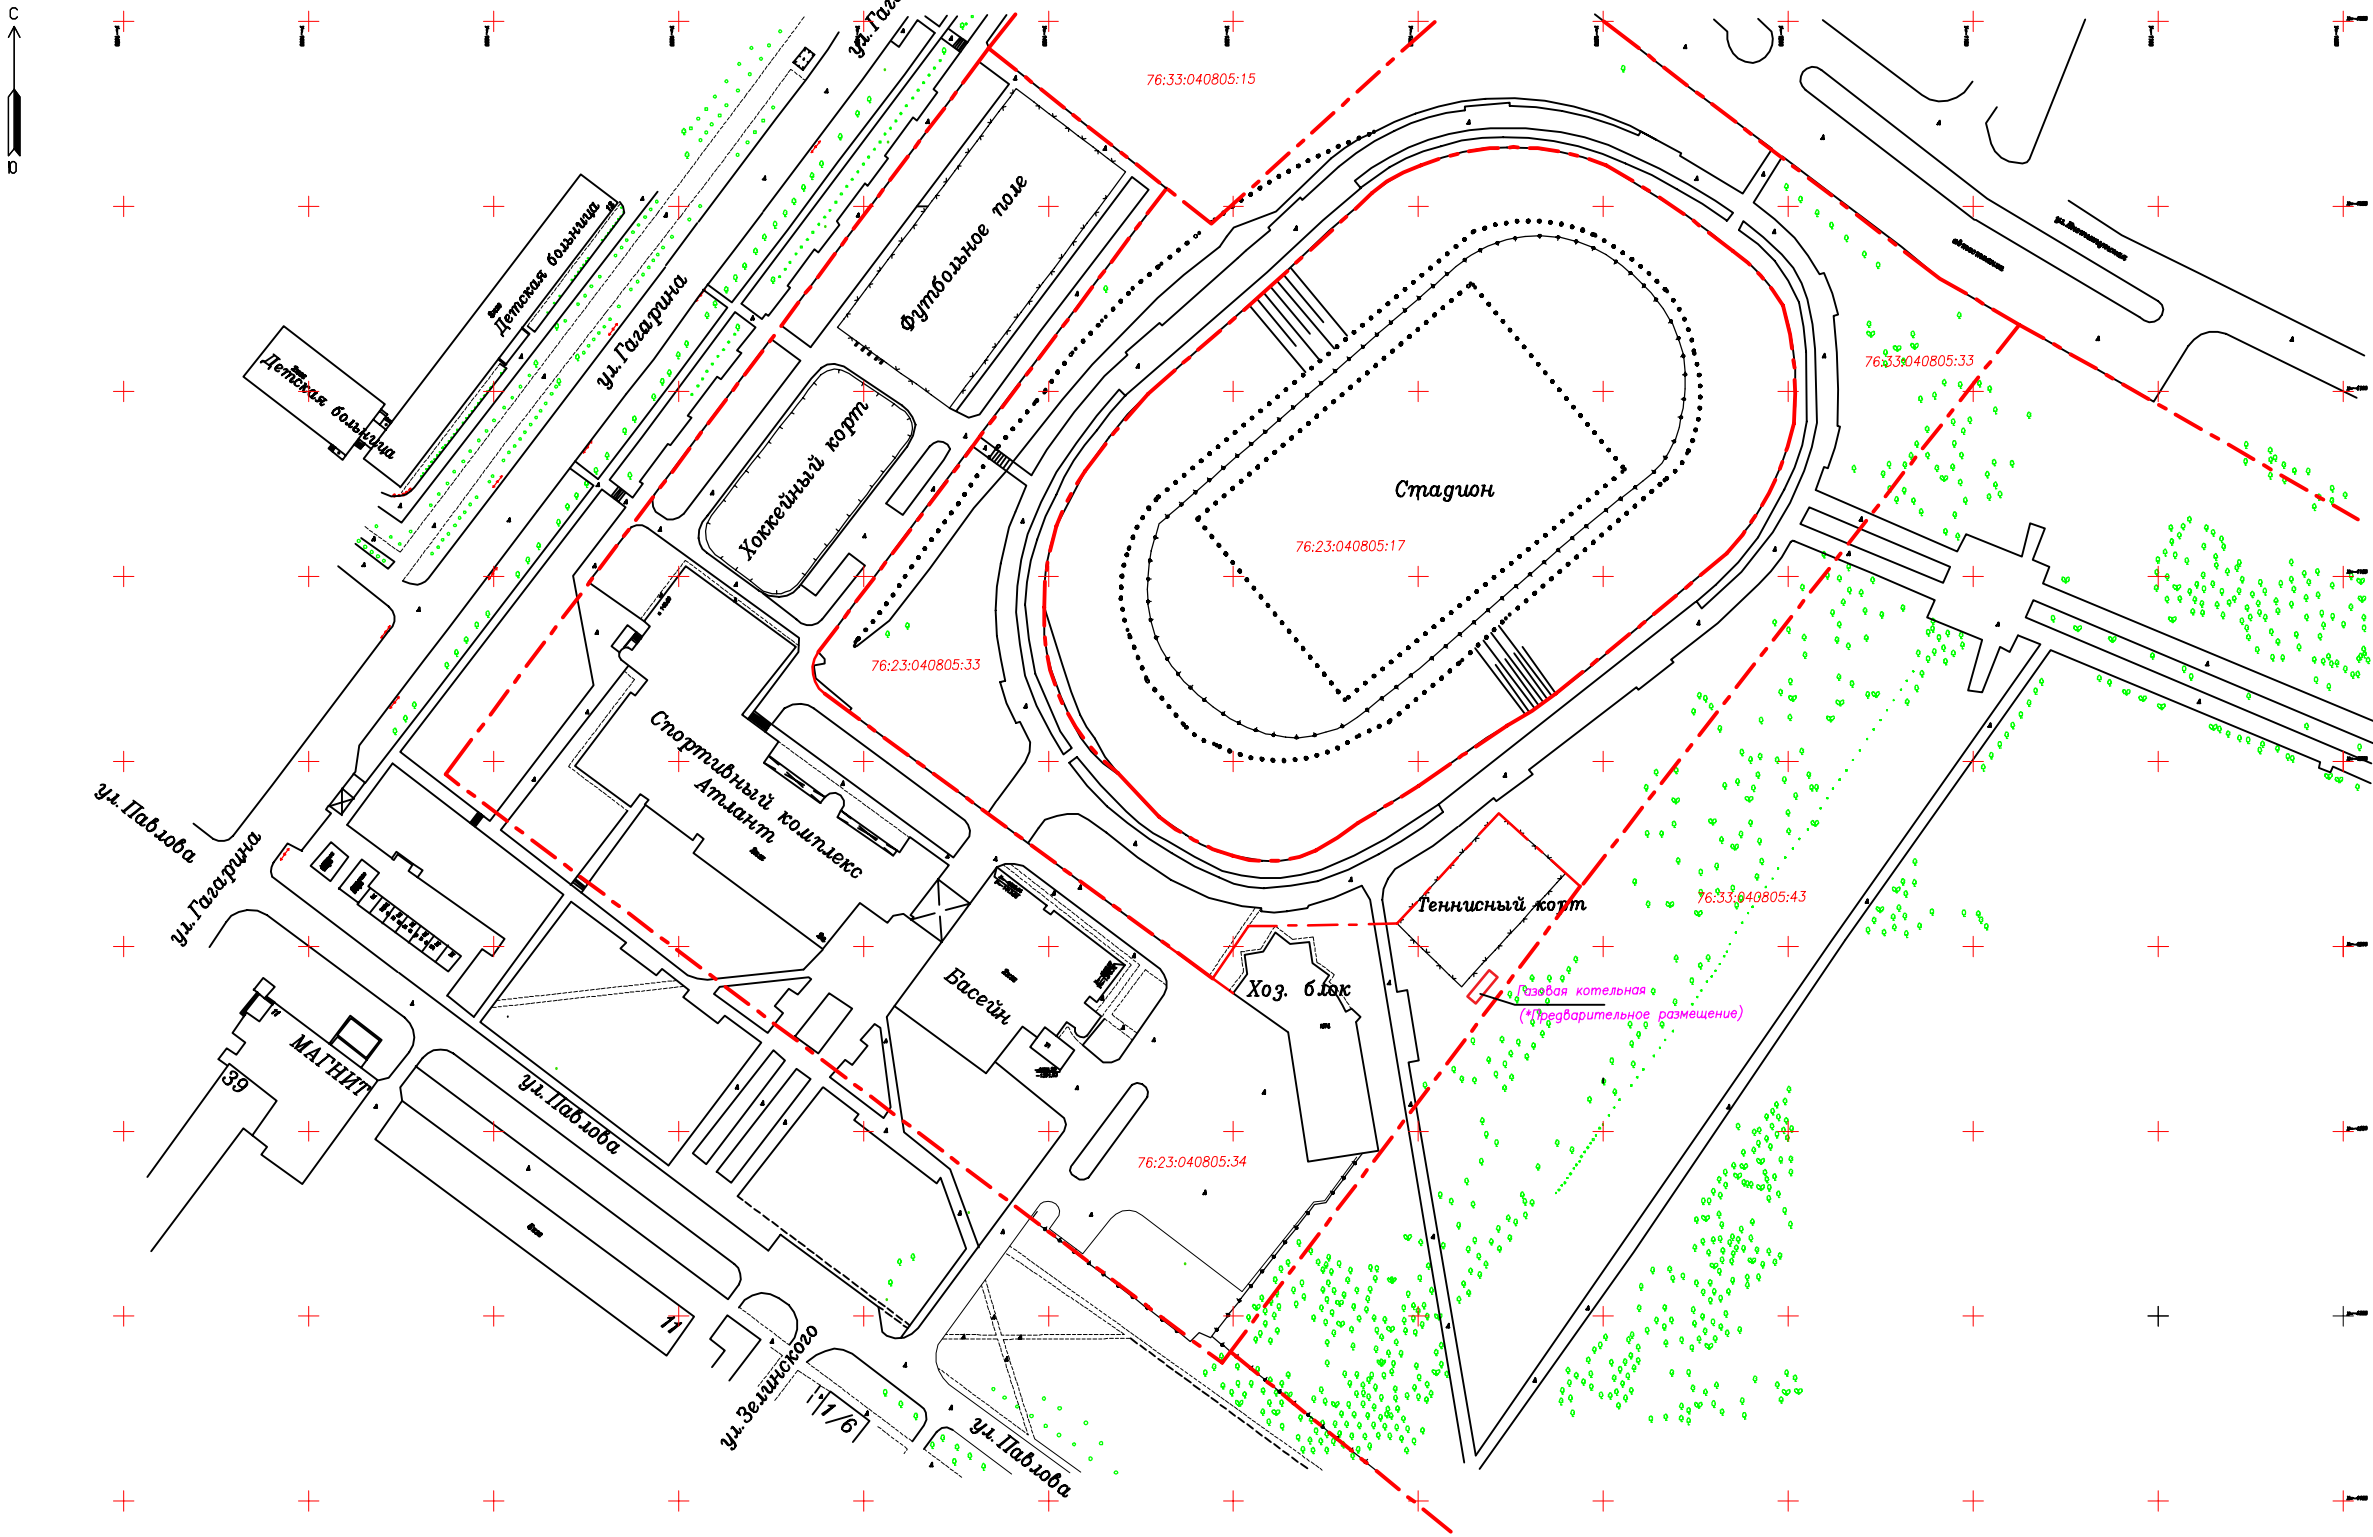

						ООО СОК Атлант			
Изм.	Кол.уч.	Лист	№ док.	Подпись	Дата				
					03.19		Стадия	Лист	Листов
								1	
Разработал	Бубнов О.А.			03.19	Ситуационный план М 1:1000				
Н. контр.				03.19					