


Ситуационный план. (1:500)

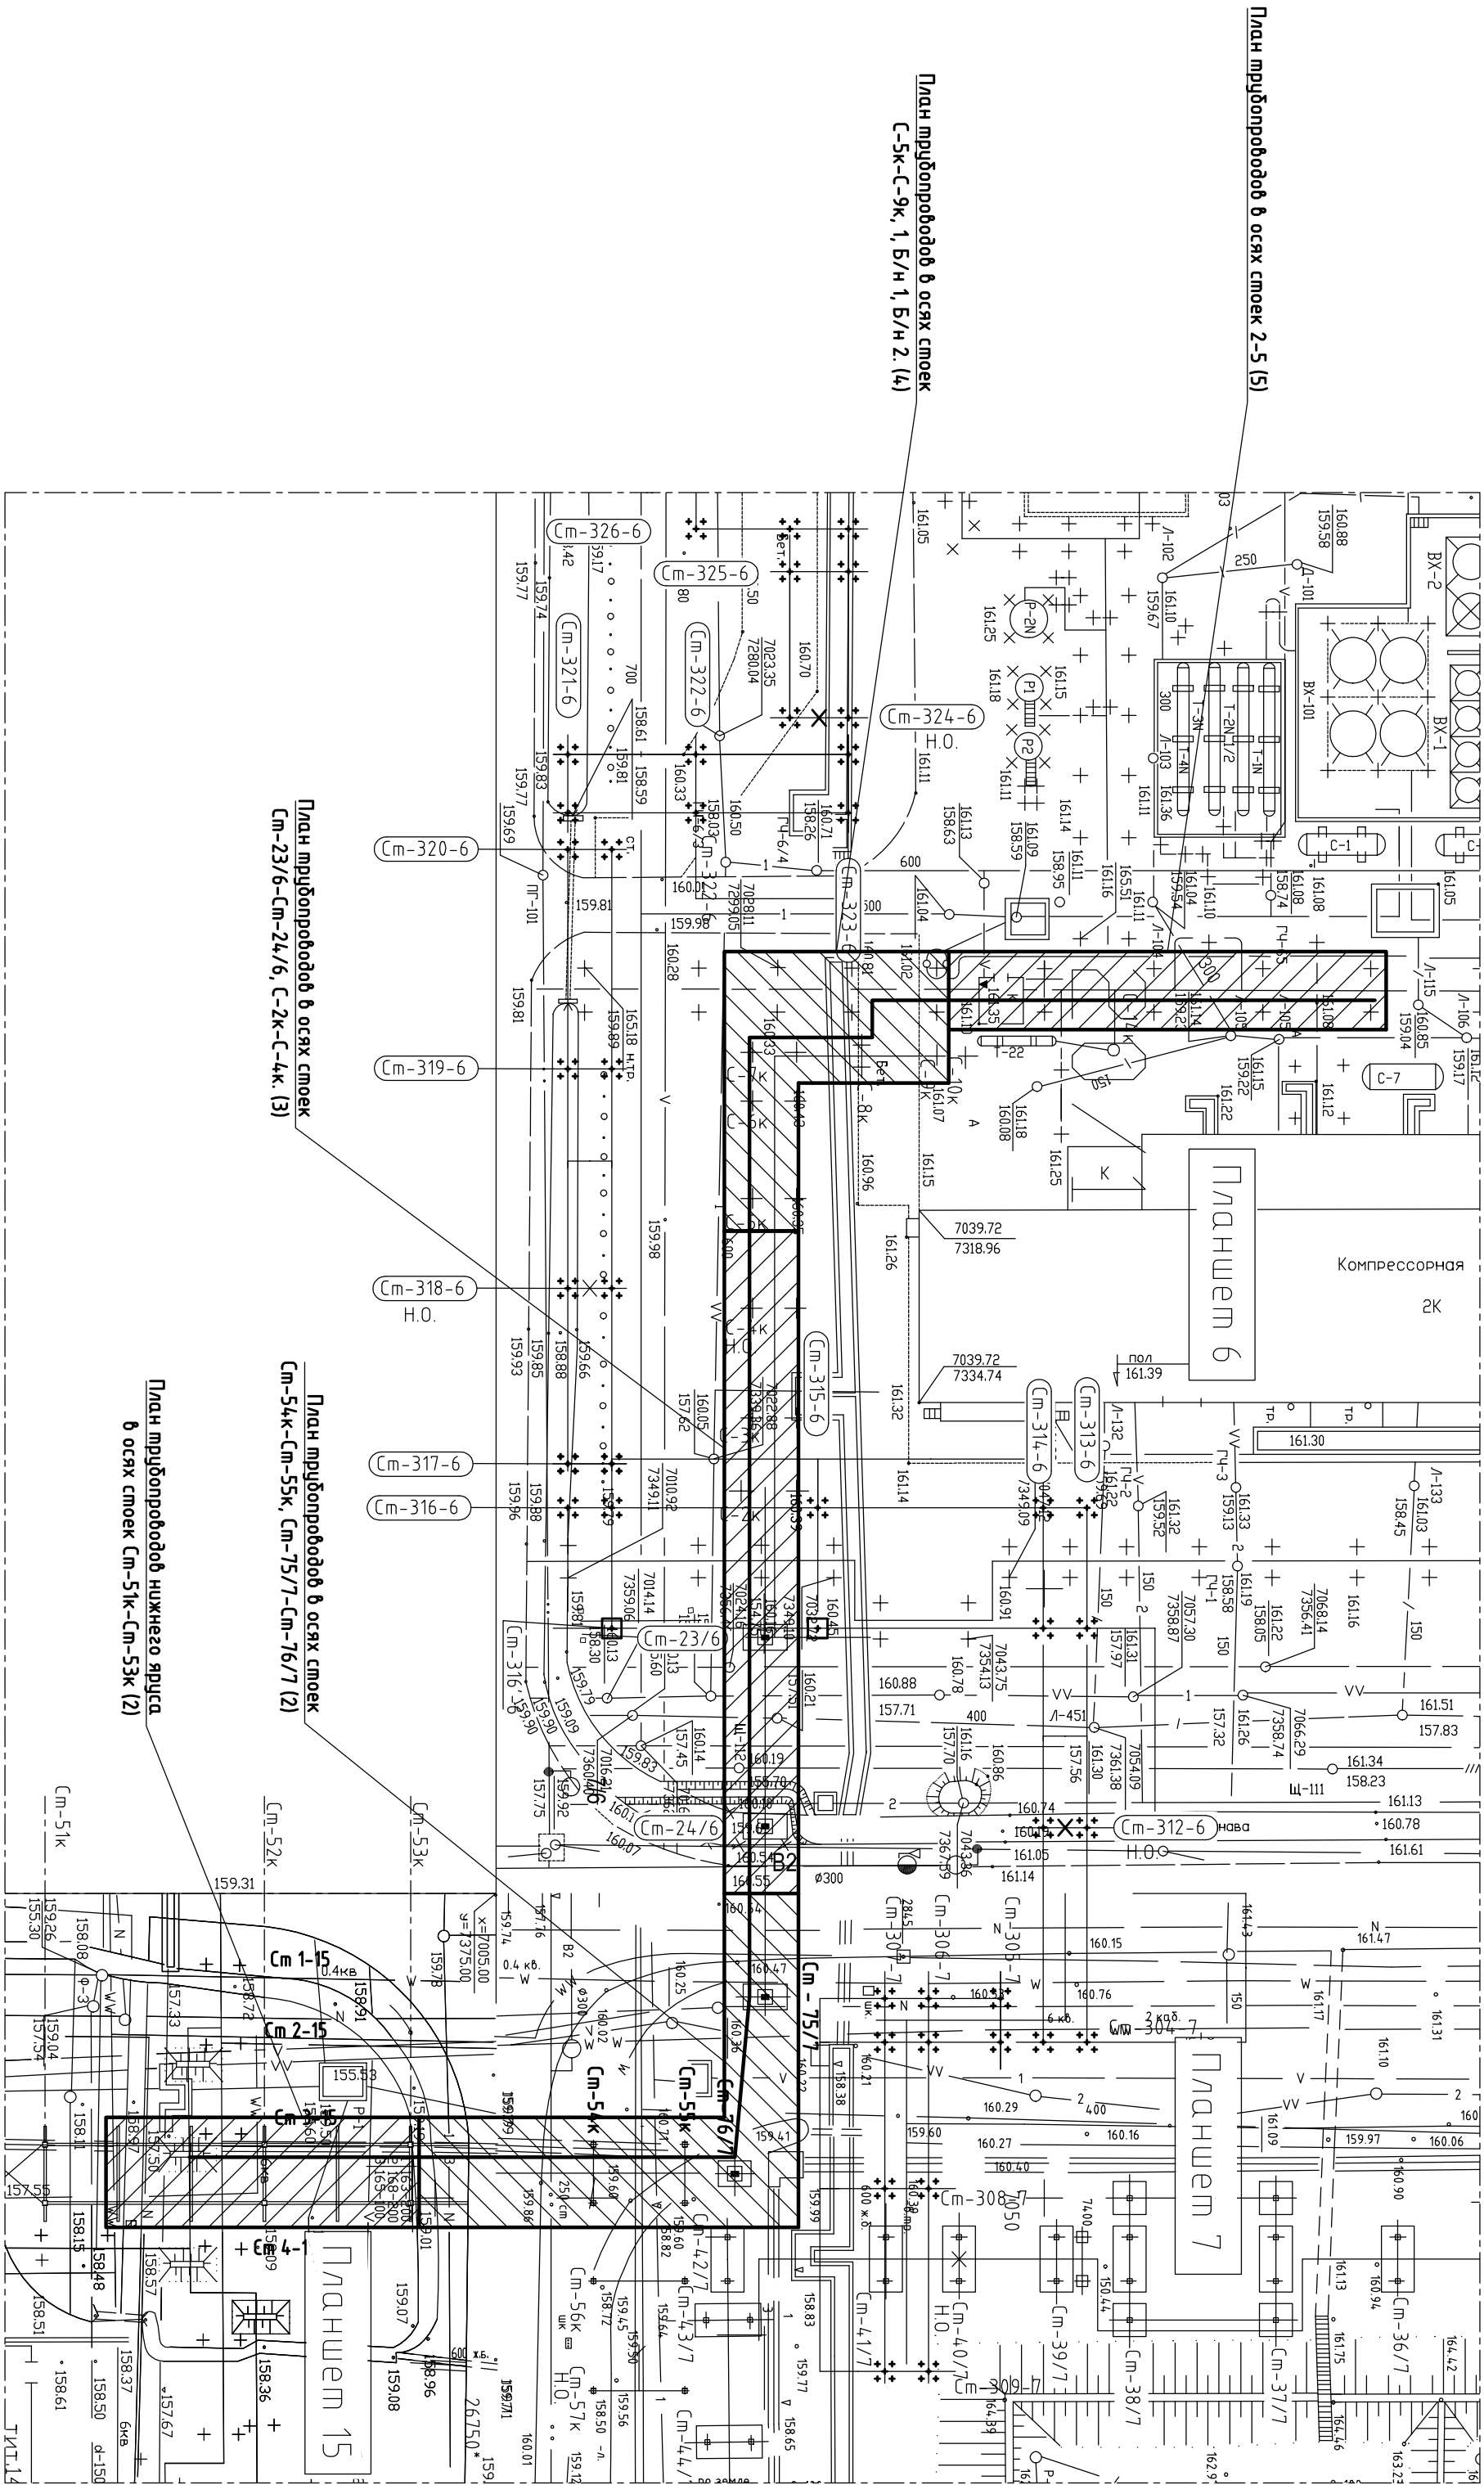

X=7000

X=7050

Примечание

1. Обще указанные номера (4-594)-20/1-ТМ2-01.

Согласовано:			
Инв.№ подл.	Подпись и дата	Взам.инв.№	

Этот документ является интеллектуальной собственностью ОАО «Славнефть-ЯНОС» и не подлежит копированию и распространению без его согласия.

0045-(4-594)-20/1-ТМ2				
Цех №4 Установка П-24/6 Тум. 20/1				
Изм.	Колуч.	Лист № док.	Подпись	Дата
Разработ.	Григорина			
Проектиров.	Ершов			
Н.контр.	Ковалев			
Нач.сек.	Кадачев			
Техническое перевооружение. Модернизация схемы водородных потоков.		Сгладия	Лист	Листов
Ситуационный план.		Р	1	9

	<b>Справочник</b>	
ФЕДЕРАЛЬНОЕ НАУЧНО-ТЕХНИЧЕСКОЕ ЦЕНТРАЛЬНОЕ НАУЧНО-ИССЛЕДОВАТЕЛСКОЕ УЧРЕЖДЕНИЕ		
ПРОЕКТО-КОНСТРУКТОРСКИЙ ОФИС		