разбивочный чертеж

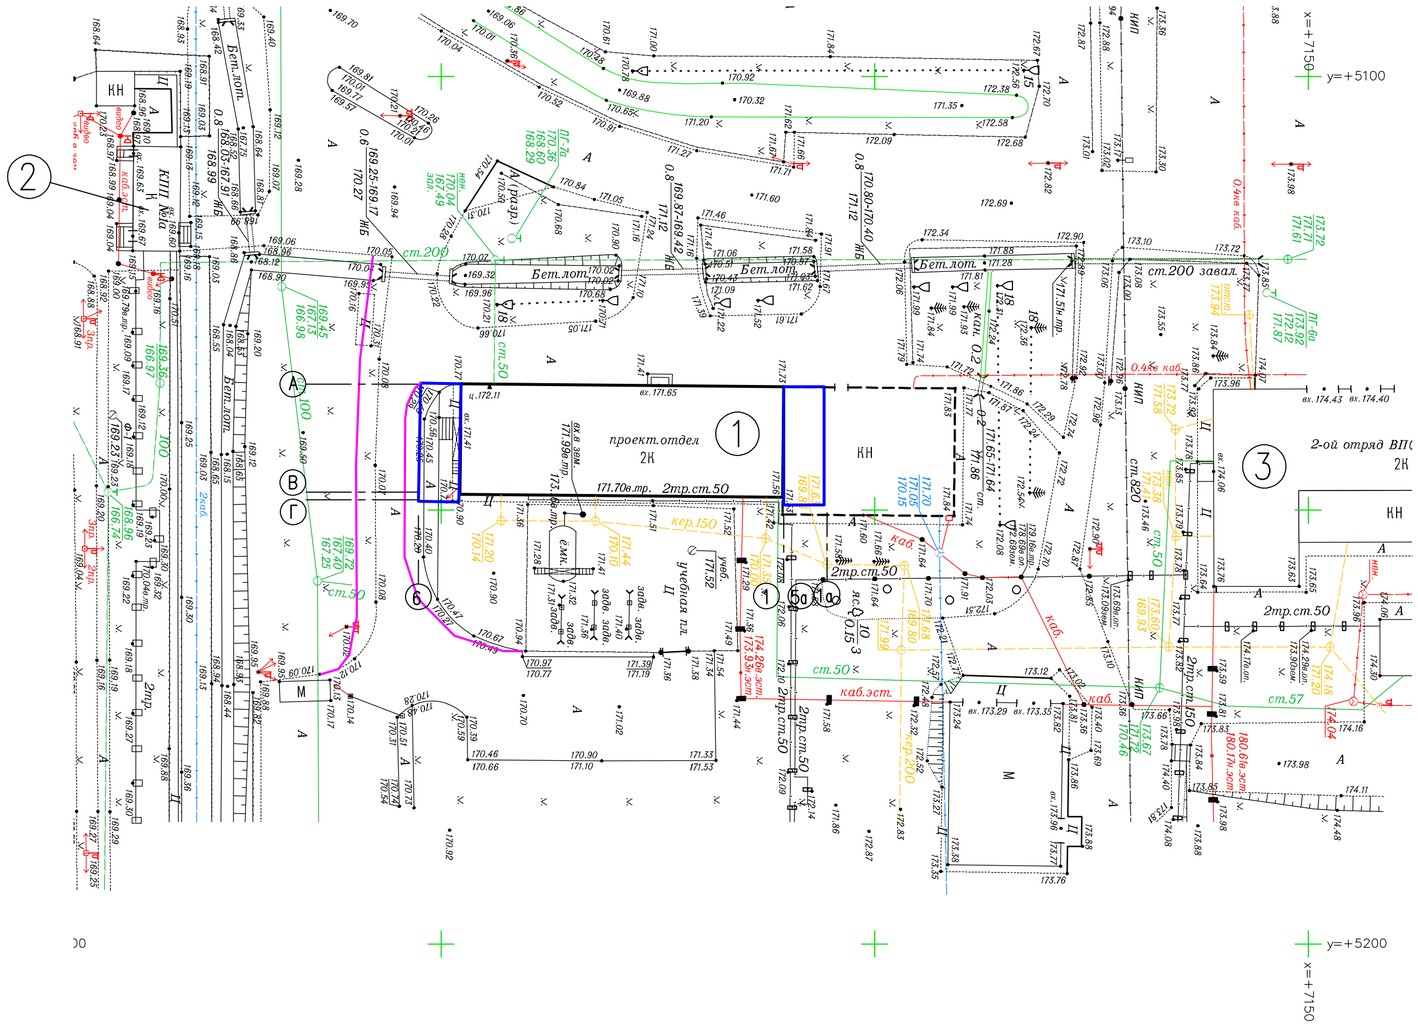

Экспликация зданий и сооружений

Номер на плане	Наименование	Примечание
1	Здание ПКО, титул 176	реконстр.
2	Здание проходной №1А	сущ.
3	Здание пожарного депо ПЧ-13, титул 174	сущ.

						0111-(26-1)-176-ГП
						Цех №25 mun. 176
Изм.	Кол.уч.	Лист	№док	Подпись	Дата	Реконструкция здания титул 176 с надстройкой 3 этажа
Разработал		Нефедов			05.18	Стадия: Р; Лист: 2; Листов:
Проверил		Егерева			05.18	
Н. контр.		Антонова			05.18	
Нач. сек.		Нефедов			05.18	Разбивочный чертеж. М1:500

СлавНефть-Я
ЯРОСЛАВНЕФТЕОРГСИНТЕЗ
ПРОЕКТНО-КОНСТРУКТОРСКИЙ ОФИС

Формат А2

Согласовано

Взам. инв. №

Подп. и дата

Инв. № подл.

Этот документ является интеллектуальной собственностью ОАО «СлавНефть-ЯНОС» и не подлежит копированию и распространению без его согласия.