Отметка +33,500

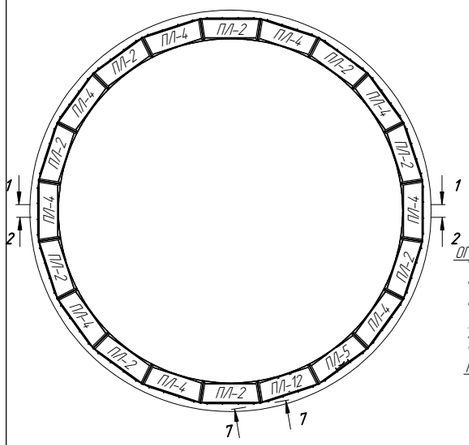

1 – 1

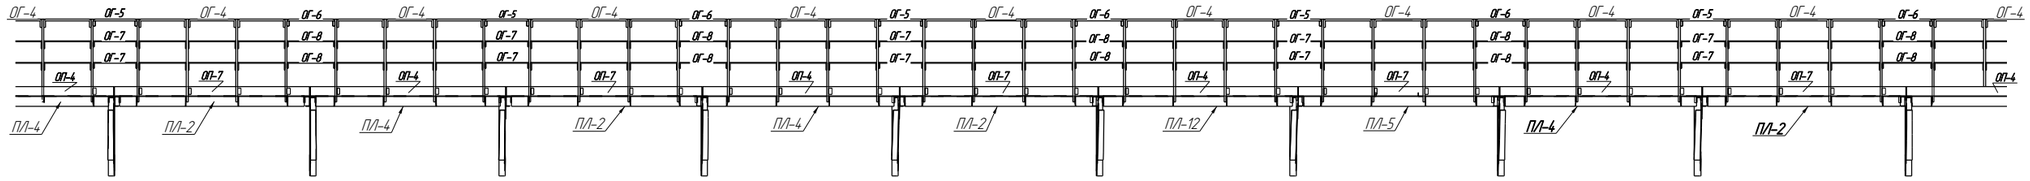

2 – 2

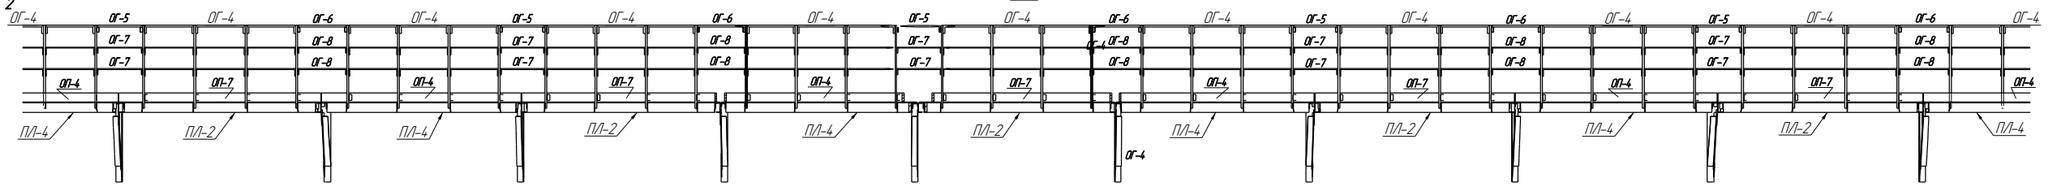

Отметка +62,000

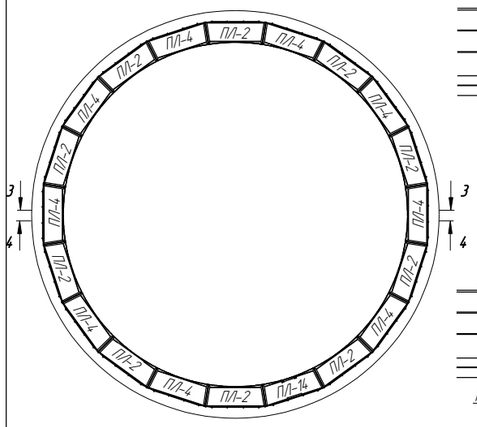

3–3

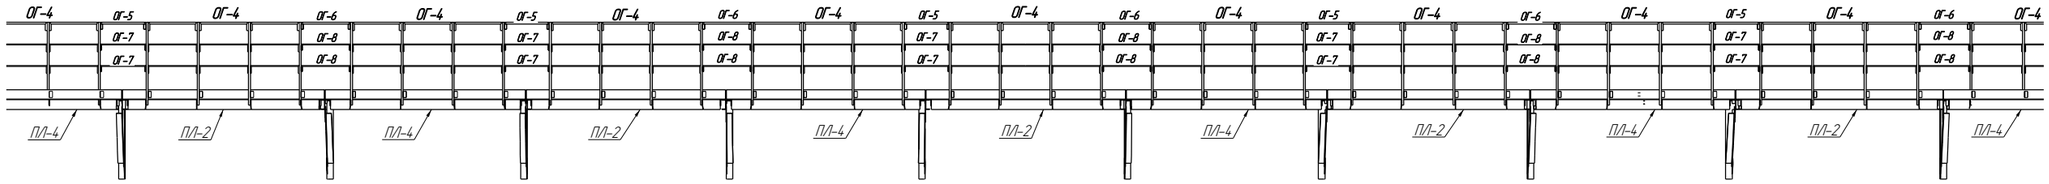

4–4

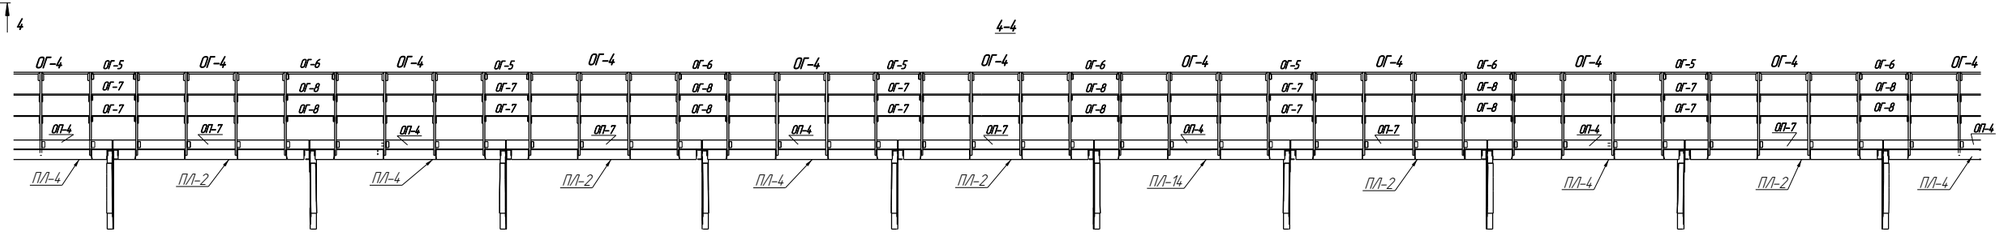

Отметка +45,500

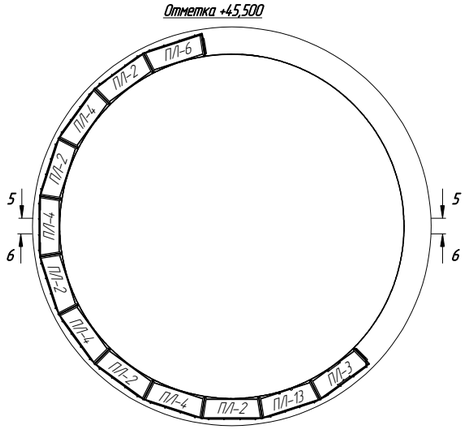

5–5

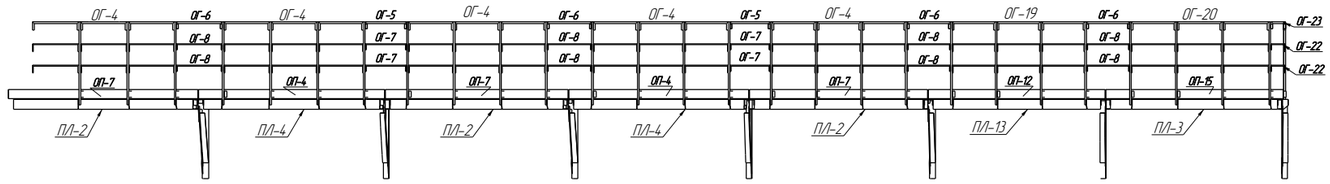

6–6

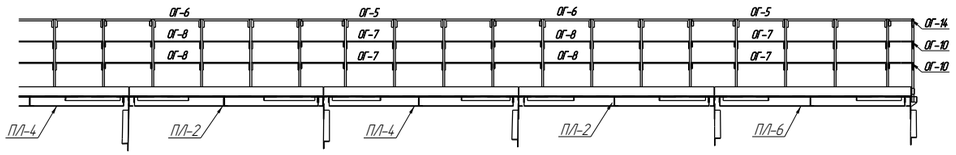

7 – 7

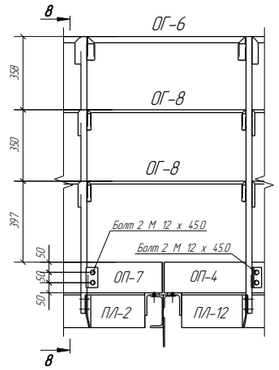

8–8

						180093-2Ф-2973-КМД		
						ОАО "Славнефть-ЯНОС"		
						Закрытая факельная система ИКФС-Ф31-ЯН		
Изм	Кол.уч	Лист	№док	Подп.	Дата	Металический каркас	Стадия	Лист	Листов
Гл.констр.		Аносов					Р	34	
Проверил		Аносов							
Разработал		Шелепова			23.01.19	Схема расположения элементов на отм +33.500, +45.500, +62.000	ООО "Силур"		