


Контейнер.  
План расположения оборудования .  
М1:50.

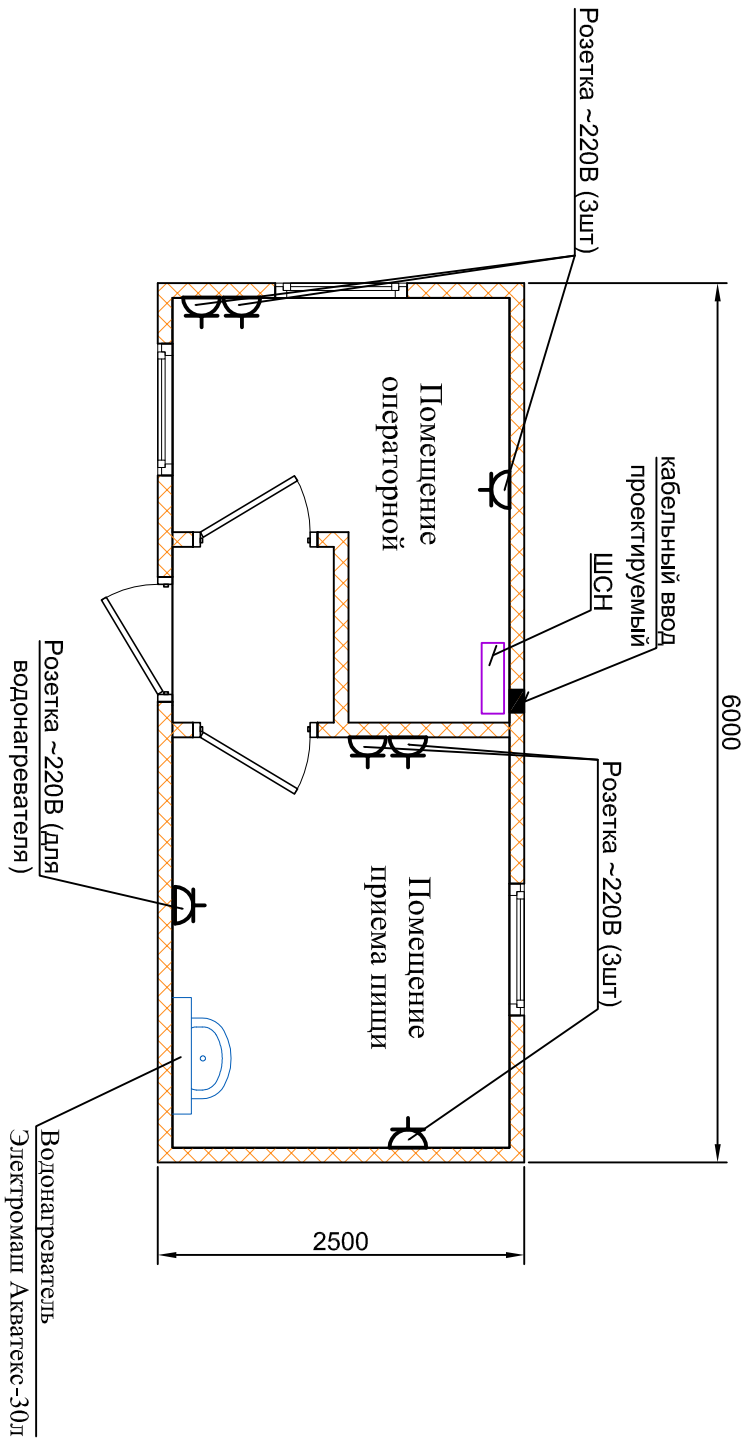

3		Зам			
Изм.	Кол.уч	Лист	N.док	Подп.	Дата

18782-ЭО