


Данный документ является интеллектуальной собственностью ОАО "Славнефть-ЯНОС" и не подлежит копированию и распространению без его согласия.

Инв. N подл.	Подп. и дата	Взам. инв. N

Ситуационный план.
М 1:500

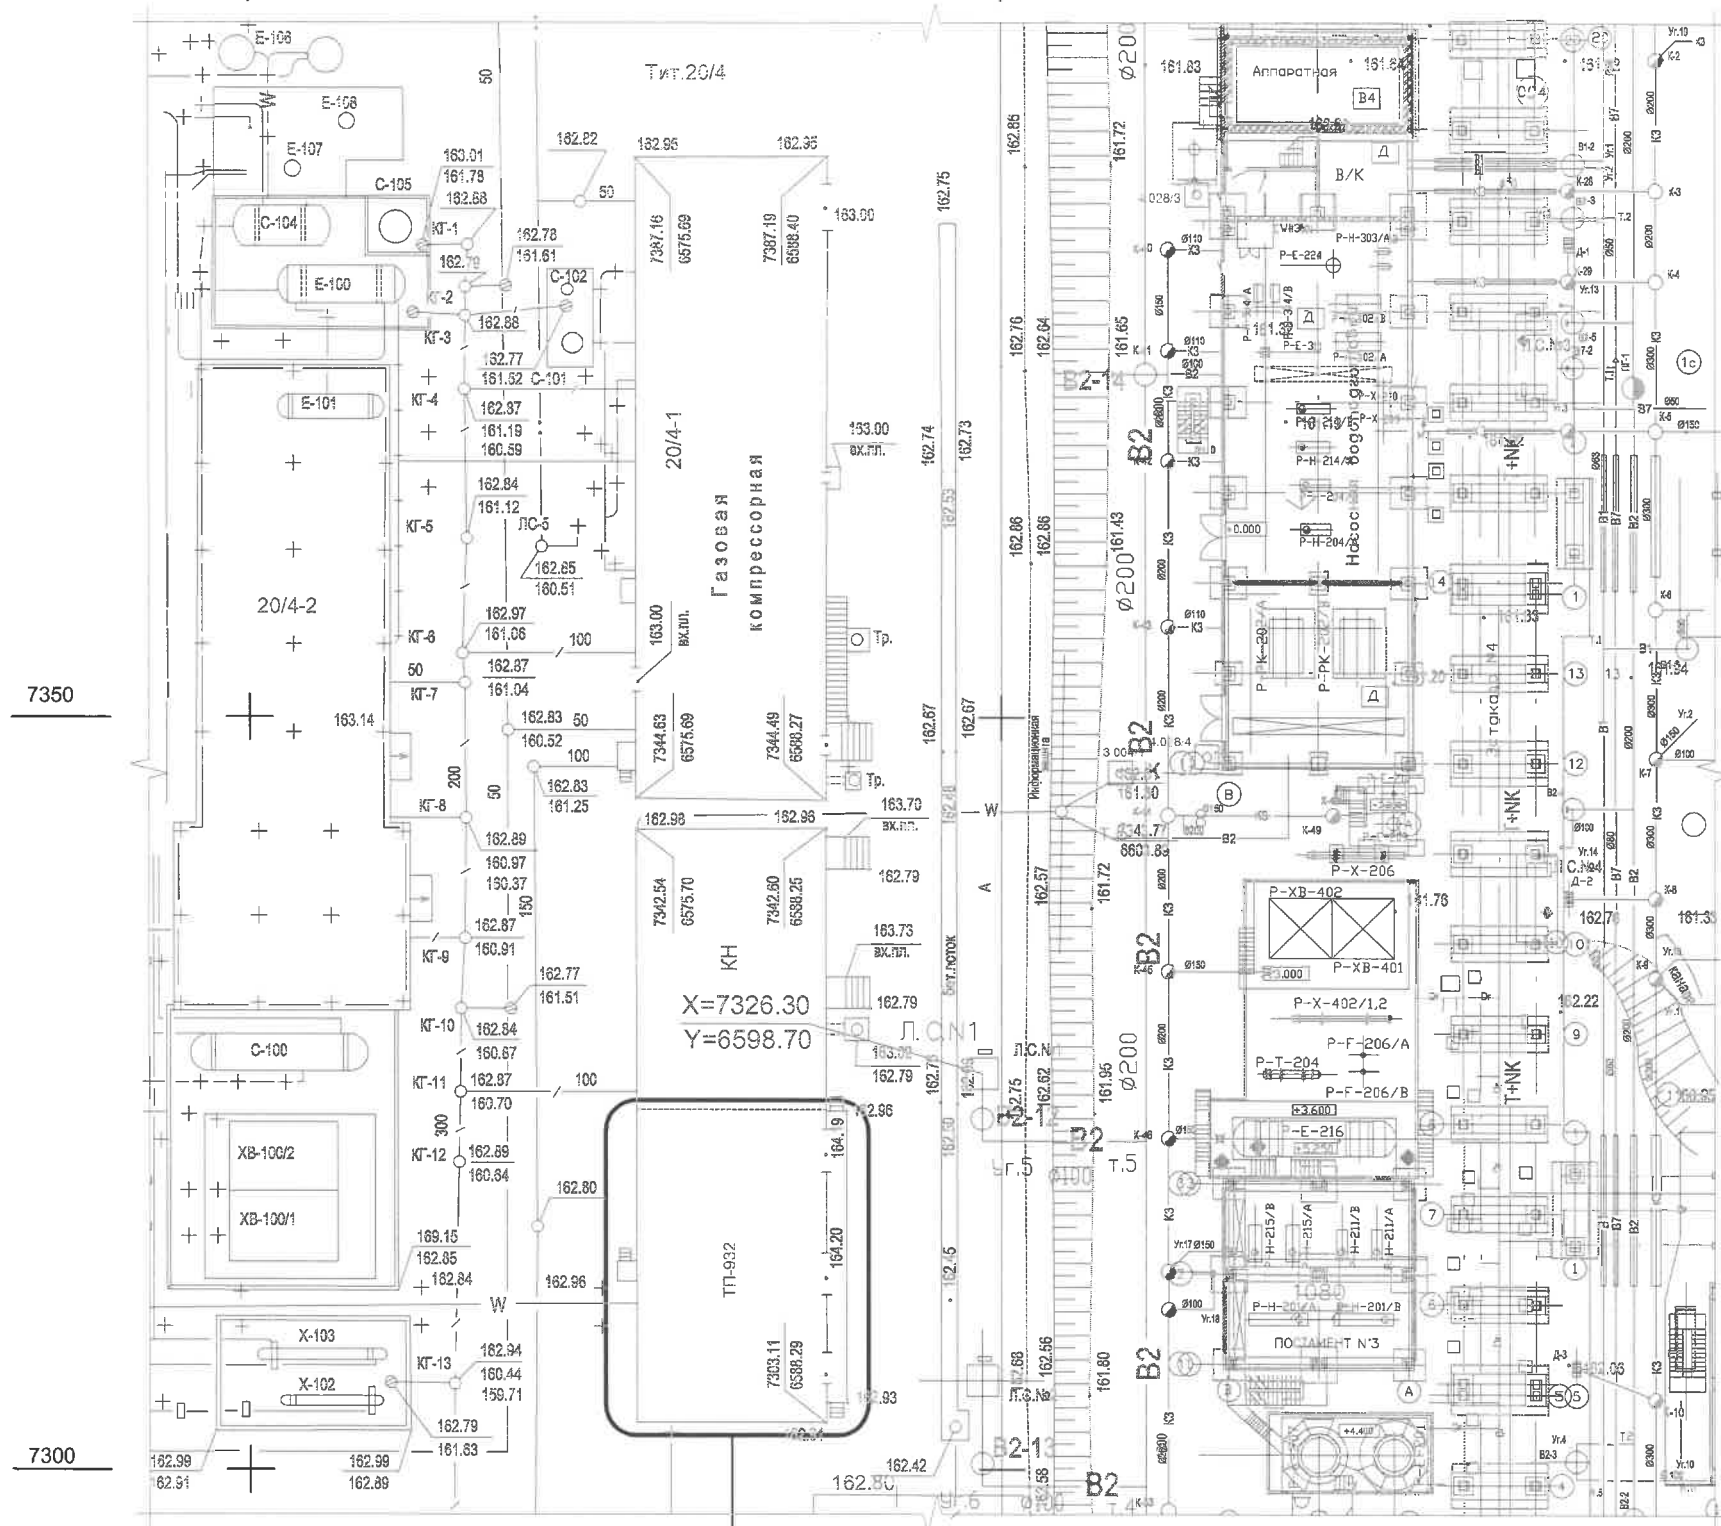

Место проведения работ

0020-(3-3226)-20/4-ОВ					
Кат. производства. Установка КР-600. Тит. 20/4					
Изм.	Колуч.	Лист	Ндок	Подпись	Дата
Разраб.	Ефанова	12.18			
Проверил	Белов	12.18			
Н.контр.	Дубровина	12.18			
Нач. сект.	Белов	12.18			
Замена электрооборудования РУ-0,4 кВ КР-600 ТП-932					
Ситуационный план					
Стадия Лист Листов Р 1 3					
Славнефть-ЯНОС ЯРОСЛАВНЕФТЕОРГСИНТЕЗ ПРОЕКТНО-КОНСТРУКТОРСКИЙ ОФИС					