

Аппаратная насосной водоподготовки

ШКУ-23/3 (сущ.)

O/p/panel 1 - 24 порта																							
1	2	3	4	5	6	7	8	9	10	11	12	13	14	15	16	17	18	19	20	21	22	23	24

O/p/panel 2 - 24 порта																							
1	2	3	4	5	6	7	8	9	10	11	12	13	14	15	16	17	18	19	20	21	22	23	24

O/p/panel 3 - 24 порта																							
1	2	3	4	5	6	7	8	9	10	11	12	13	14	15	16	17	18	19	20	21	22	23	24

O/p/panel 4 - 24 порта																							
1	2	3	4	5	6	7	8	9	10	11	12	13	14	15	16	17	18	19	20	21	22	23	24

O/p/panel 5 - 24 порта																							
1	2	3	4	5	6	7	8	9	10	11	12	13	14	15	16	17	18	19	20	21	22	23	24

O/p/panel 6 - 24 порта																							
1	2	3	4	5	6	7	8	9	10	11	12	13	14	15	16	17	18	19	20	21	22	23	24

P/panel 1 (24 порта)																							
1	2	3	4	5	6	7	8	9	10	11	12	13	14	15	16	17	18	19	20	21	22	23	24

Медиаконвертер	
1	2
Power	

○  
○  
○

Медиаконвертер	
1	2
Power	

Медиаконвертер	
1	2
Power	

Патч-корд RJ-45

SWD1																							
1	2	3	4	5	6	7	8	9	10	11	12	13	14	15	16	17	18	19	20	21	22	23	24
220В																							
SFP																							
1	2	3	4																				

ОБОЗНАЧЕНИЕ	НАИМЕНОВАНИЕ
AS1.1-AS1.4	Видеокамера
O/p/panel	Оптическая патч-панель
SW-01, SWD1	Коммутатор
SF1	Автоматический выключатель двухполюсный

Патч-корд оптический SC-SC  
opt 5

- Общие указания см. 0020-(3-3226)-20/4-СТВ-ОД, 0020-(3-3226)-20/4-СТВ.ПЗ.
- Чертеж рассматривать совместно с проектом ПХП-2С/11-10-23/3-ТВН-001 ООО "Охрана" Санкт-Петербург.
- Выполнить передачу видеоданных СТВ из шкафа ШРТВ, расположенного в ТП-932 в шкаф ШКУ-23/3, расположенный в аппаратном зале насосной водоподготовки установки КР-600 НРК тит.23/3.
- Шкаф видеонаблюдения ШКУ-23/3 смонтирован по проекту ПХП-2С/11-10-23/3-ТВН-001 ООО "Охрана" Санкт-Петербург.
- Номера портов оптоволоконных и медных патч-панелей определяет служба Заказчика.
- \* - нумерация оборудования указана условно. Нумерацию определить по месту.
- Коммутация оборудования в шкафах связи показана на структурной схеме условно. Коммутацию и настройку оборудования осуществляет служба Заказчика.

ШРТВ

OC-TV-1							
1	2	3	4	5	6	7	8

Патч-корд оптический SC-SC opt 1-01


Коммутатор с PoE - SW-01							
220В				1000 Мб			
1	2	3	4	1	2		
1	2	3	4				

SF1
-----

ШРТВ-н1

~220V  
См. 0020-(3-3226)-20/4-ЭМ2

ТП-932

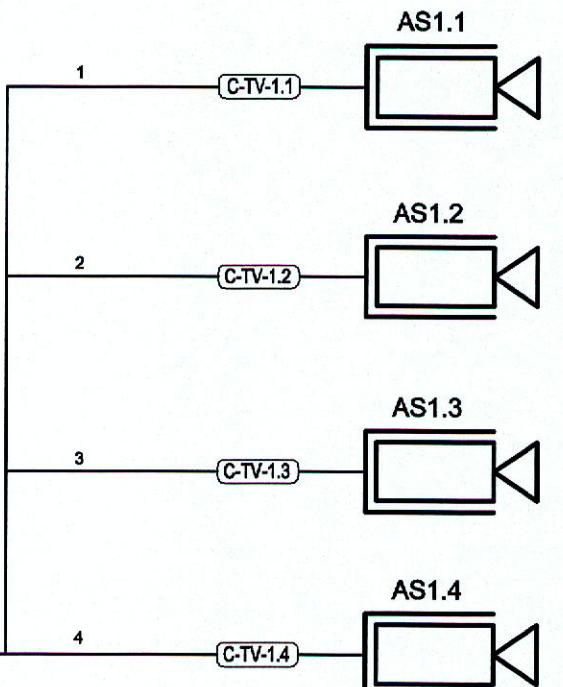

						0020-(3-3226)-20/4-СТВ		
						Кат. производство КР-600 Тит.20/4		
Изм.	Кол.уч.	Лист	Надок.	Подп.	Дата			
Разраб.	Красноярова				12.18			
Проверил	Галкин				12.18			
Н.контр.	Галкин				12.18			
Нач.сект.	Жуков				12.18			
Замена электрооборудования РУ-0,4кВ КР-600 ТП-932						Стадия	Лист	Листов
						Р	1	5
Структурная схема системы технологического видеонаблюдения						