

## Приложение №1

(лист 1, листов 2)

Цифрами на плане обозначены:


- 1 - бытовое помещение женское
- 2 - душевая
- 3 - венткамера
- 4 - коридор
- 5 - бытовое помещение мужское
- 6 - сушилка
- 7 - комната обогрева
- 8 - раздевалка
- 9 - комната отдыха
- 10 - тамбур
- 11 - кабинет заместителя директора
- 12 - приёмная
- 13 - кабинет гл.инженера
- 14 - кабинет ведущего инженера
- 15 - санузел женский
- 16 - санузел мужской
- 17 - кабинет механика
- 18 - кабинет начальника РМУ
- 19 - мастерская по ремонту электродвигателей

**20 – центральный узел связи**

26 - порядковый номер камеры

● - камера расположена в помещении

● - камера наружного исполнения

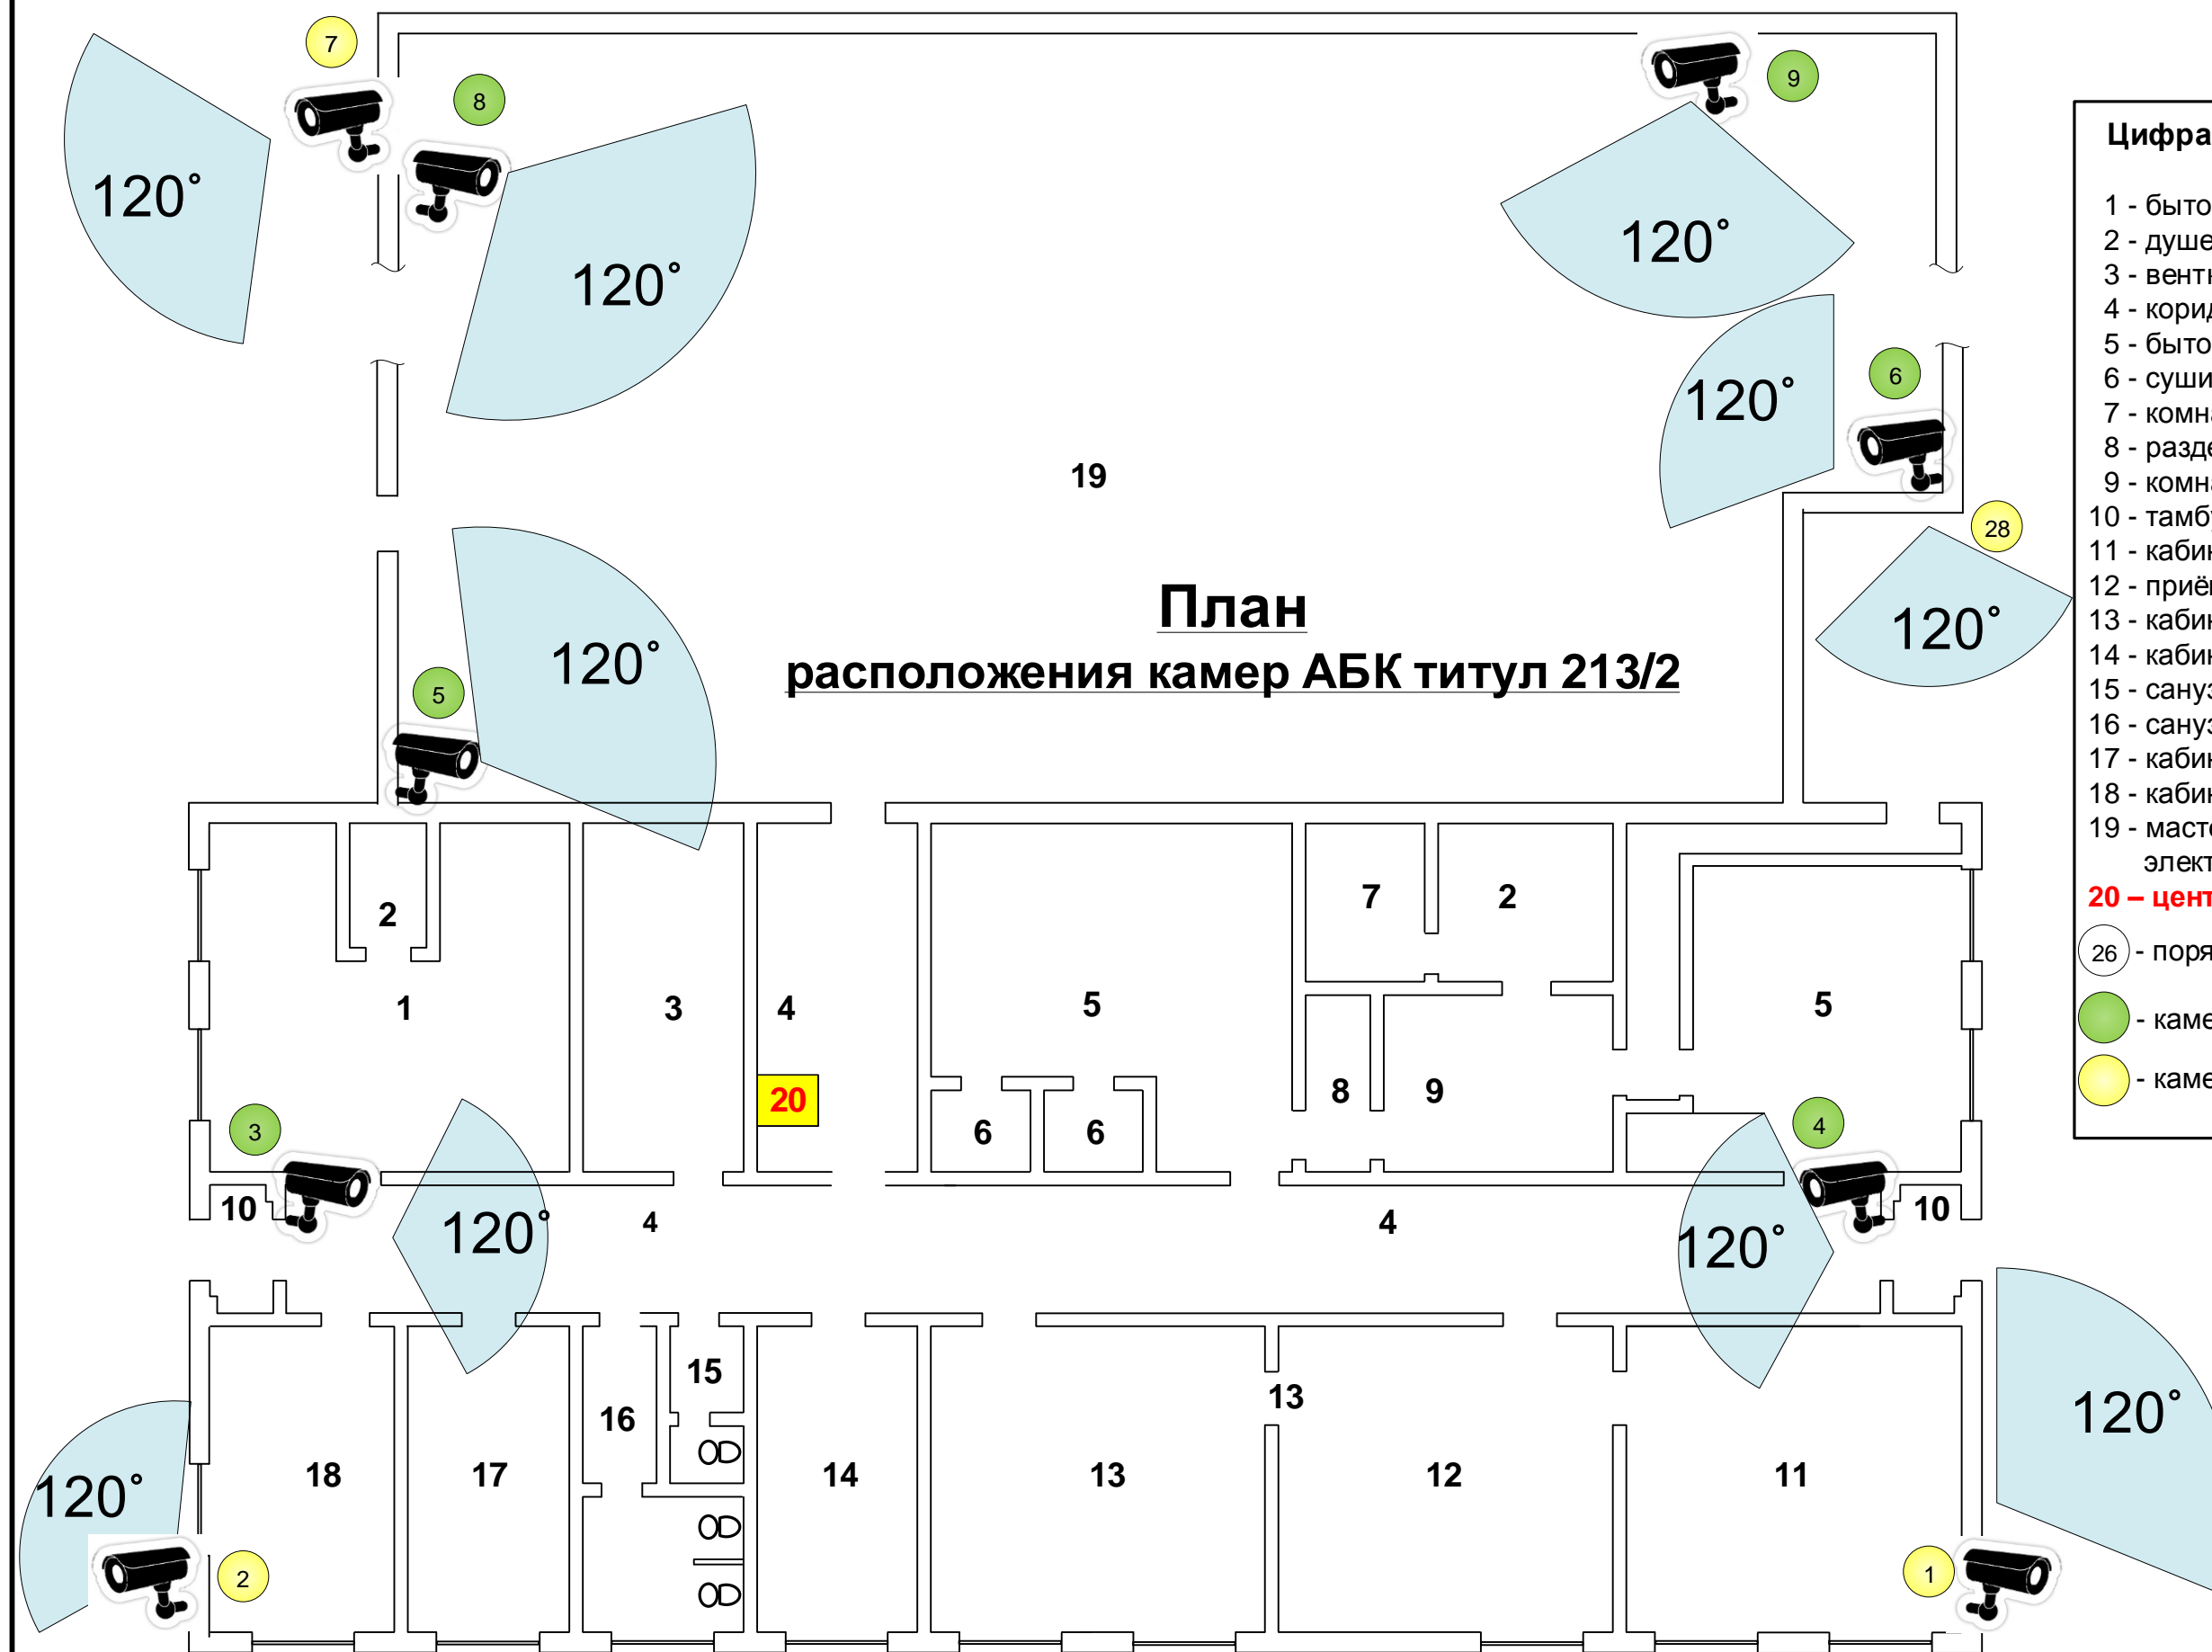

План расположения внешних камер видеонаблюдения  
ООО «ЯНОС-Энерго»

Приложение №1  
(лист 2, листов 2)

