


Схема внешней сигнализации УПП

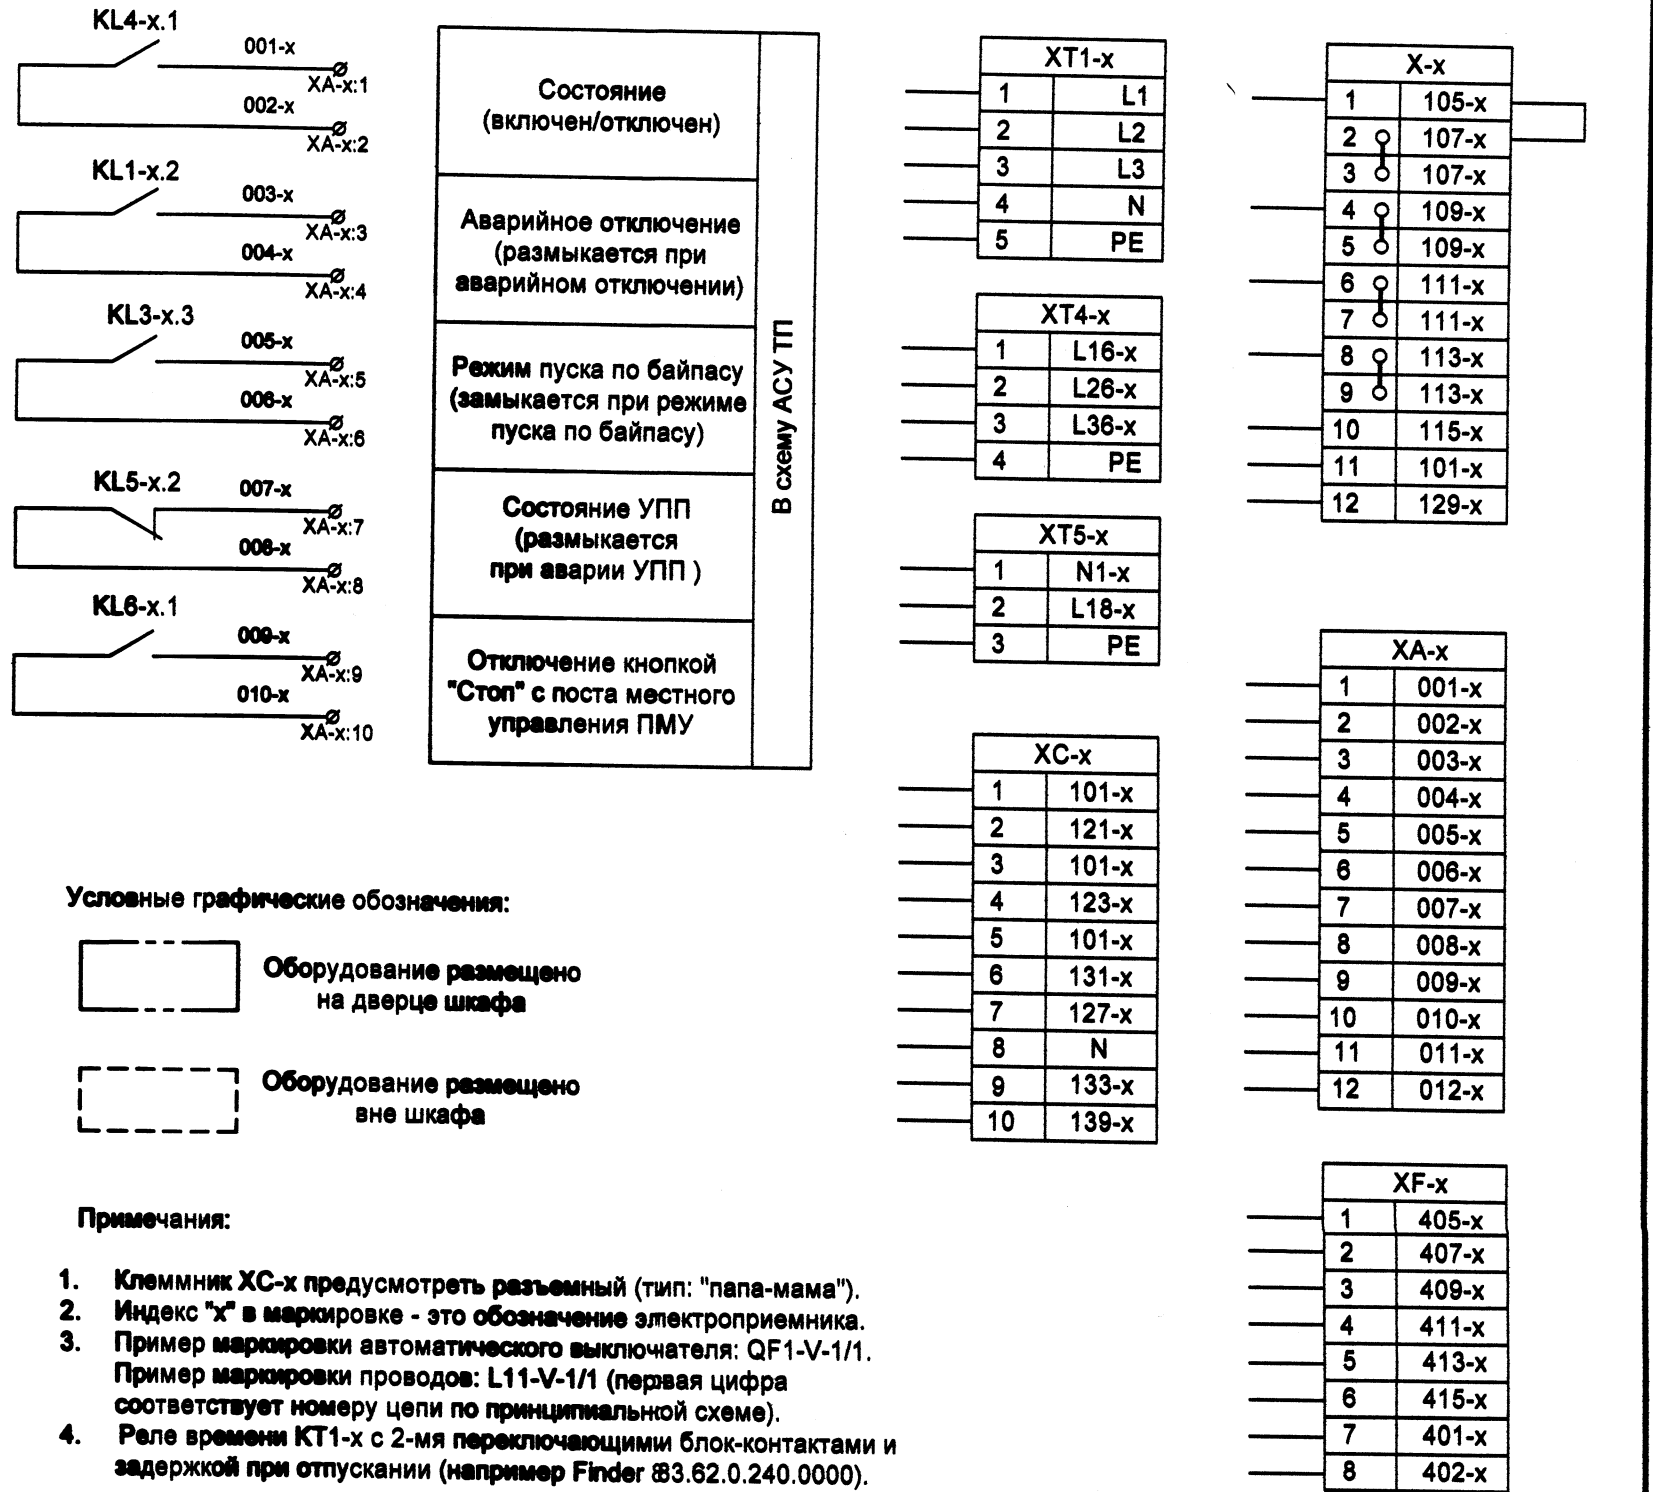

3.2.9					Схема электрическая принципиальная управления электродвигателем, оснащенный устройством плавного пуска, схемой прямого включения и самозапуском			
Им. Кол.уч.	Лист	Надок.	Полн.	Дата	Технические требования к комплектным устройствам, электроустановкам и отдельным видам электрооборудования до 1000В для нужд ОАО "Славнефть-ЯНОС"	Стадия	Лист	Листов
Гл. энерг.	С.Л.Егорин			12.2018		Р	1	1
Зам. дир.	Л.Ш.Мальцев			12.2018				
Нач. ЭТЛ	А.М.Мазев			12.2018				
Разработал	И.В.Николаев			12.2018				
ОАО "Славнефть-ЯНОС"					ООО "ЯНОС-Энерго"			