

Схема расположения рам и балок на отм. +14.250

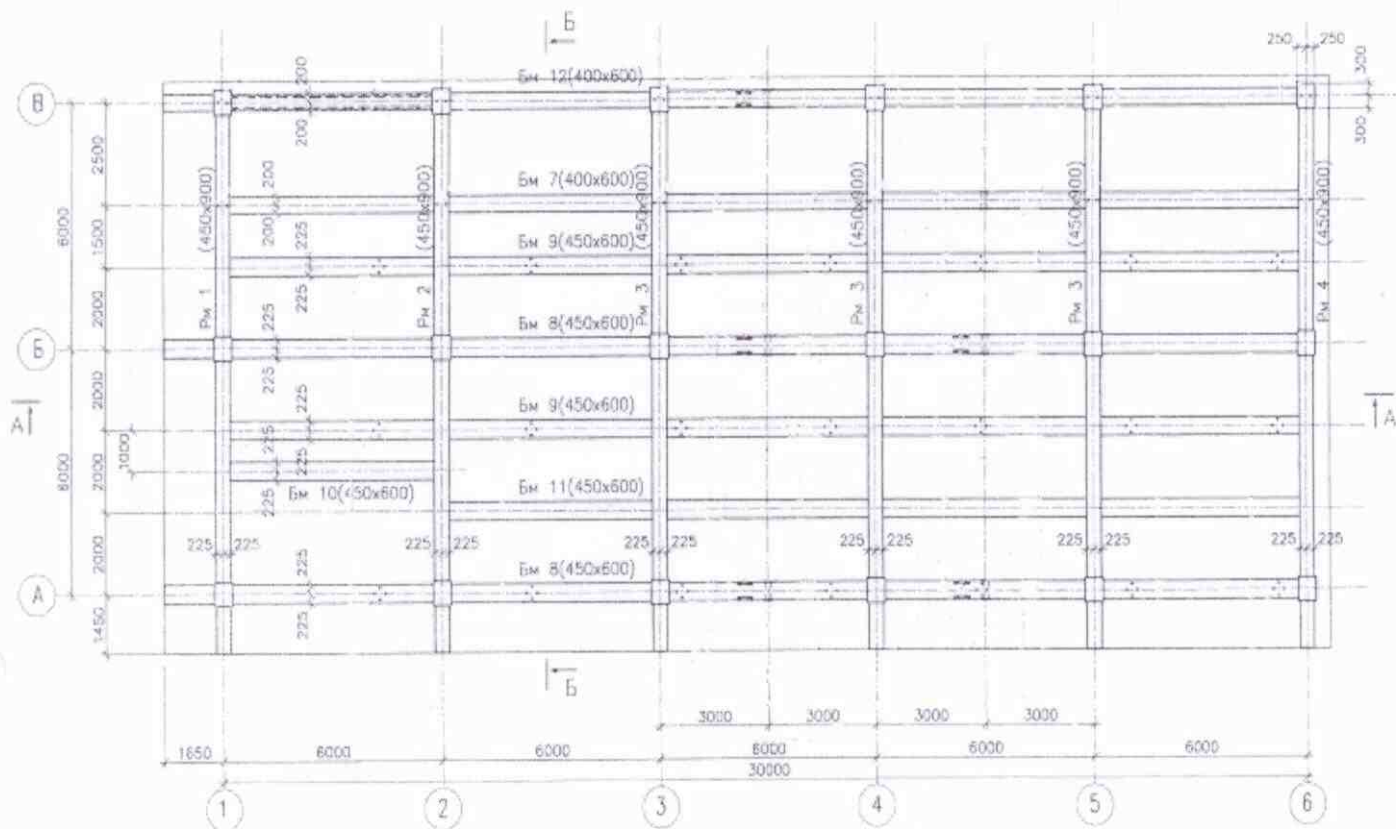


Схема расположения рам и балок на отм. +7.050

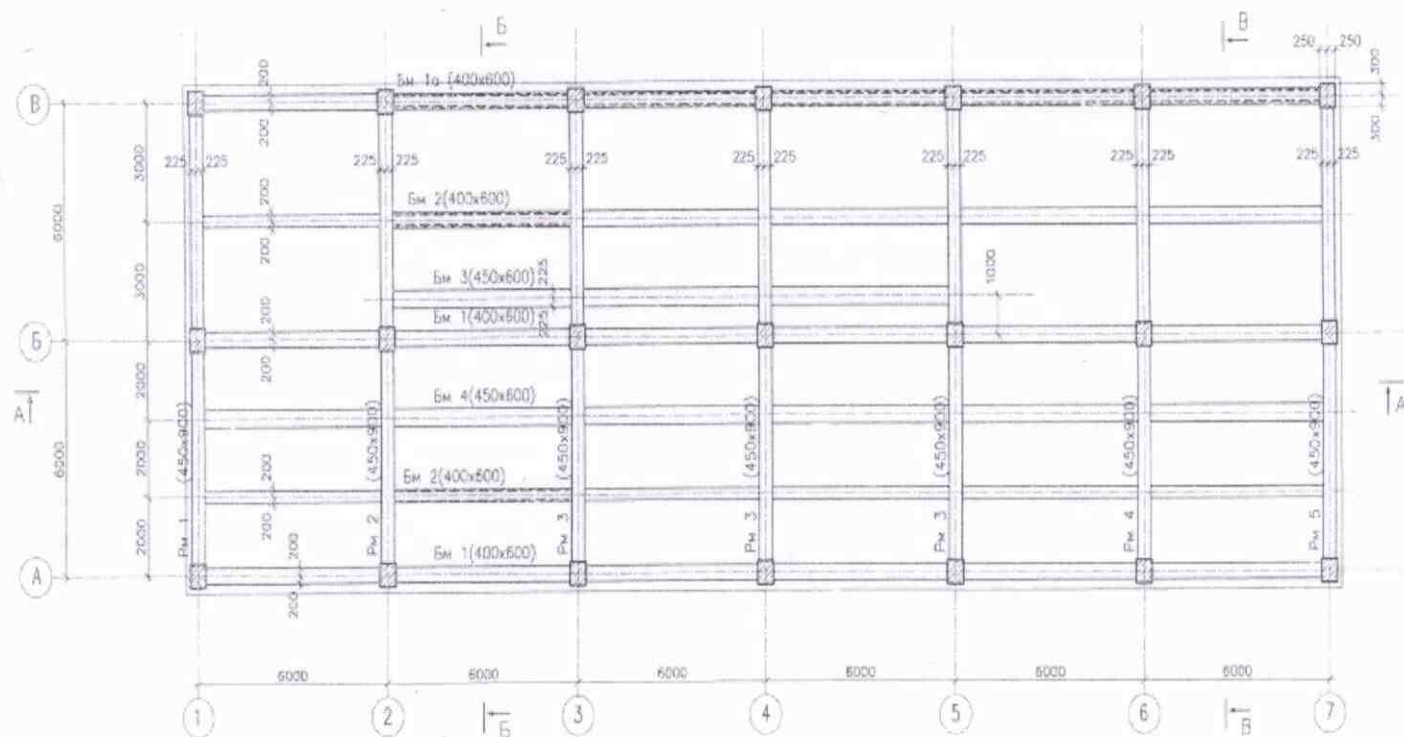


Схема расположения рам и балок на отм. +11.050

