


# Схема расположения видеокамер На ГРС «Ново-Ярославская» и Узла приема ВТУ

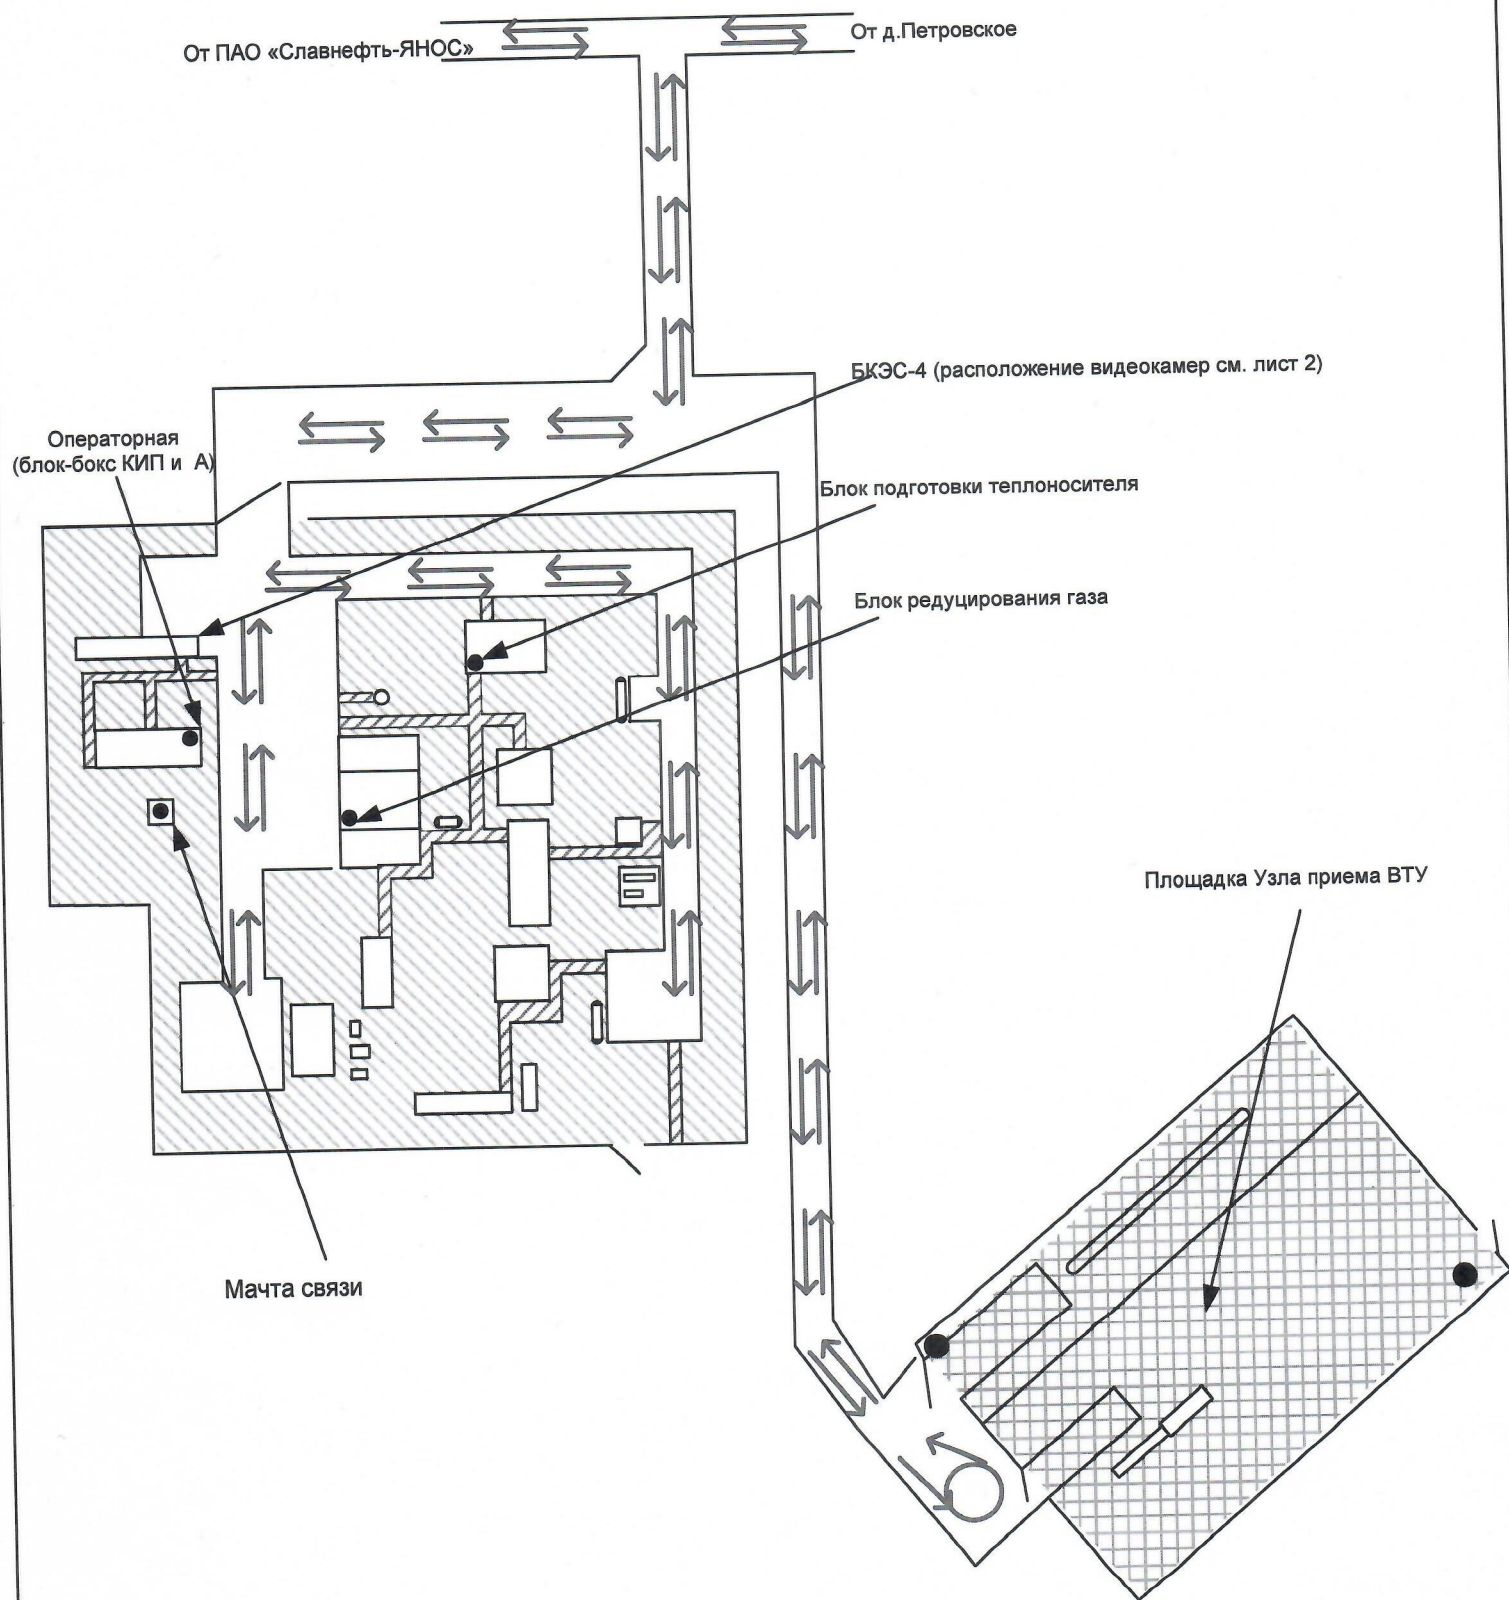

Условные обозначения:









● Место расположения видеокамеры (6 шт.)

\* Конкретное место расположения видеокамер уточнить по месту

|                    |              |  |            |
|--------------------|--------------|--|------------|
| Начальник цеха №24 | С.М. Шипилов |  | 17.12.19.  |
| Начальник цеха №20 | В.В. Соколов |  | 17.12.19   |
| Начальник цеха №9  | А.В. Войнов  |  | 18.12.2019 |
| Начальник ЛЭС      | Н.Р. Каузов  |  | 18.12.2019 |



# Схема расположения видеокамер на линейной части газопровода-отвода

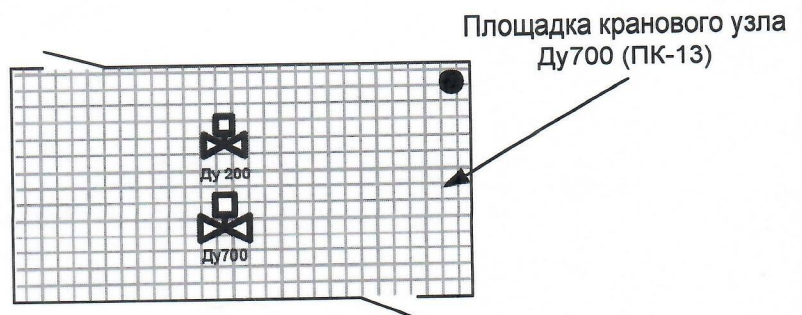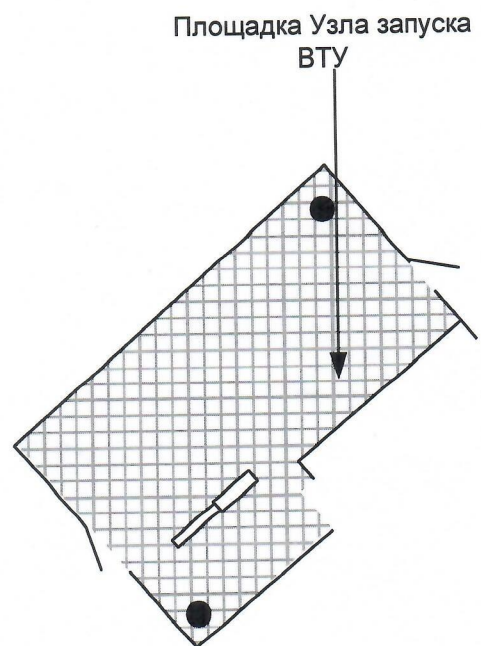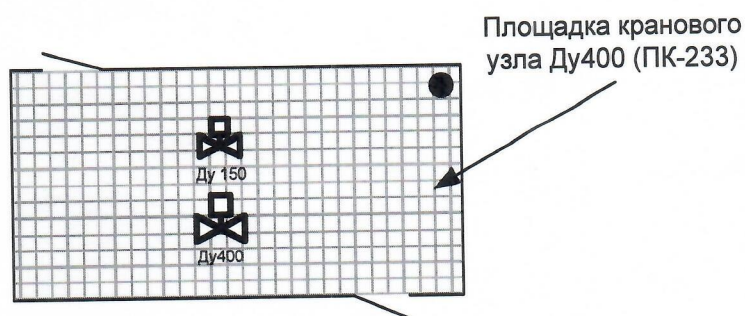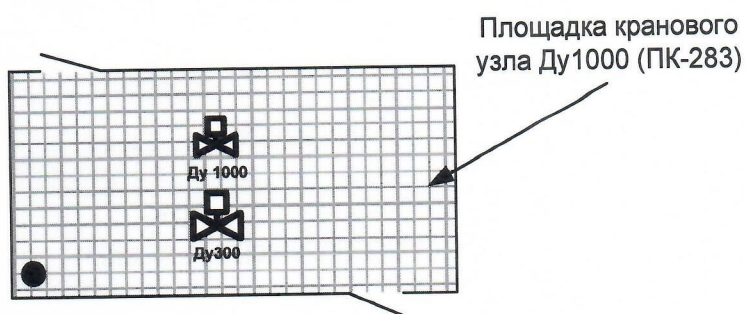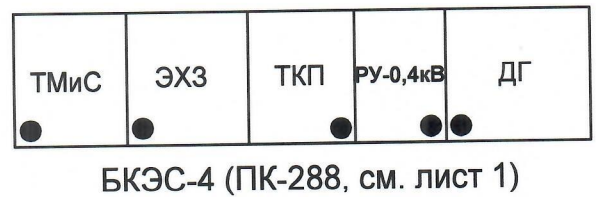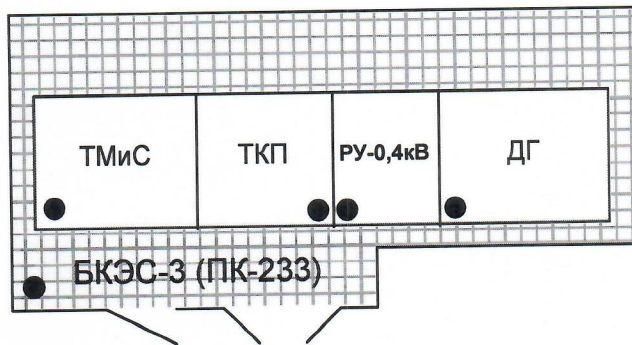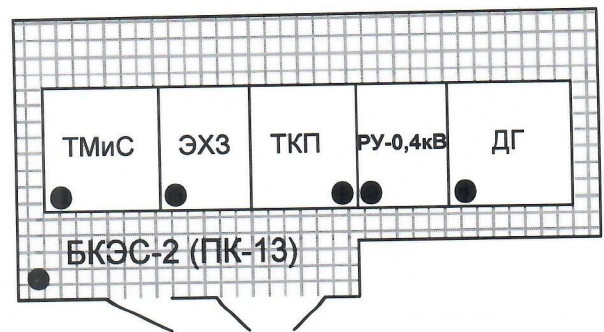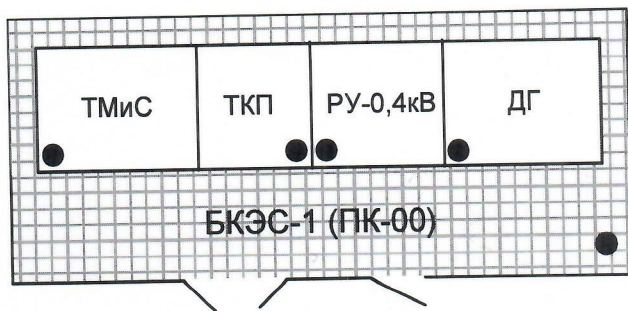

Условные обозначения:

● Место расположения видеокамеры (26 шт.)

\* Конкретное место расположение видеокамер уточнить по месту

|                    |              |  |            |
|--------------------|--------------|--|------------|
| Начальник цеха №24 | С.М. Шипилов |  | 17.12.19.  |
| Начальник цеха №20 | В.В. Соколов |  | 17.12.19   |
| Начальник цеха №9  | А.В. Войнов  |  | 17.12.2019 |
| Начальник ЛЭС      | Н.Р. Каузов  |  | 17.12.19.  |