
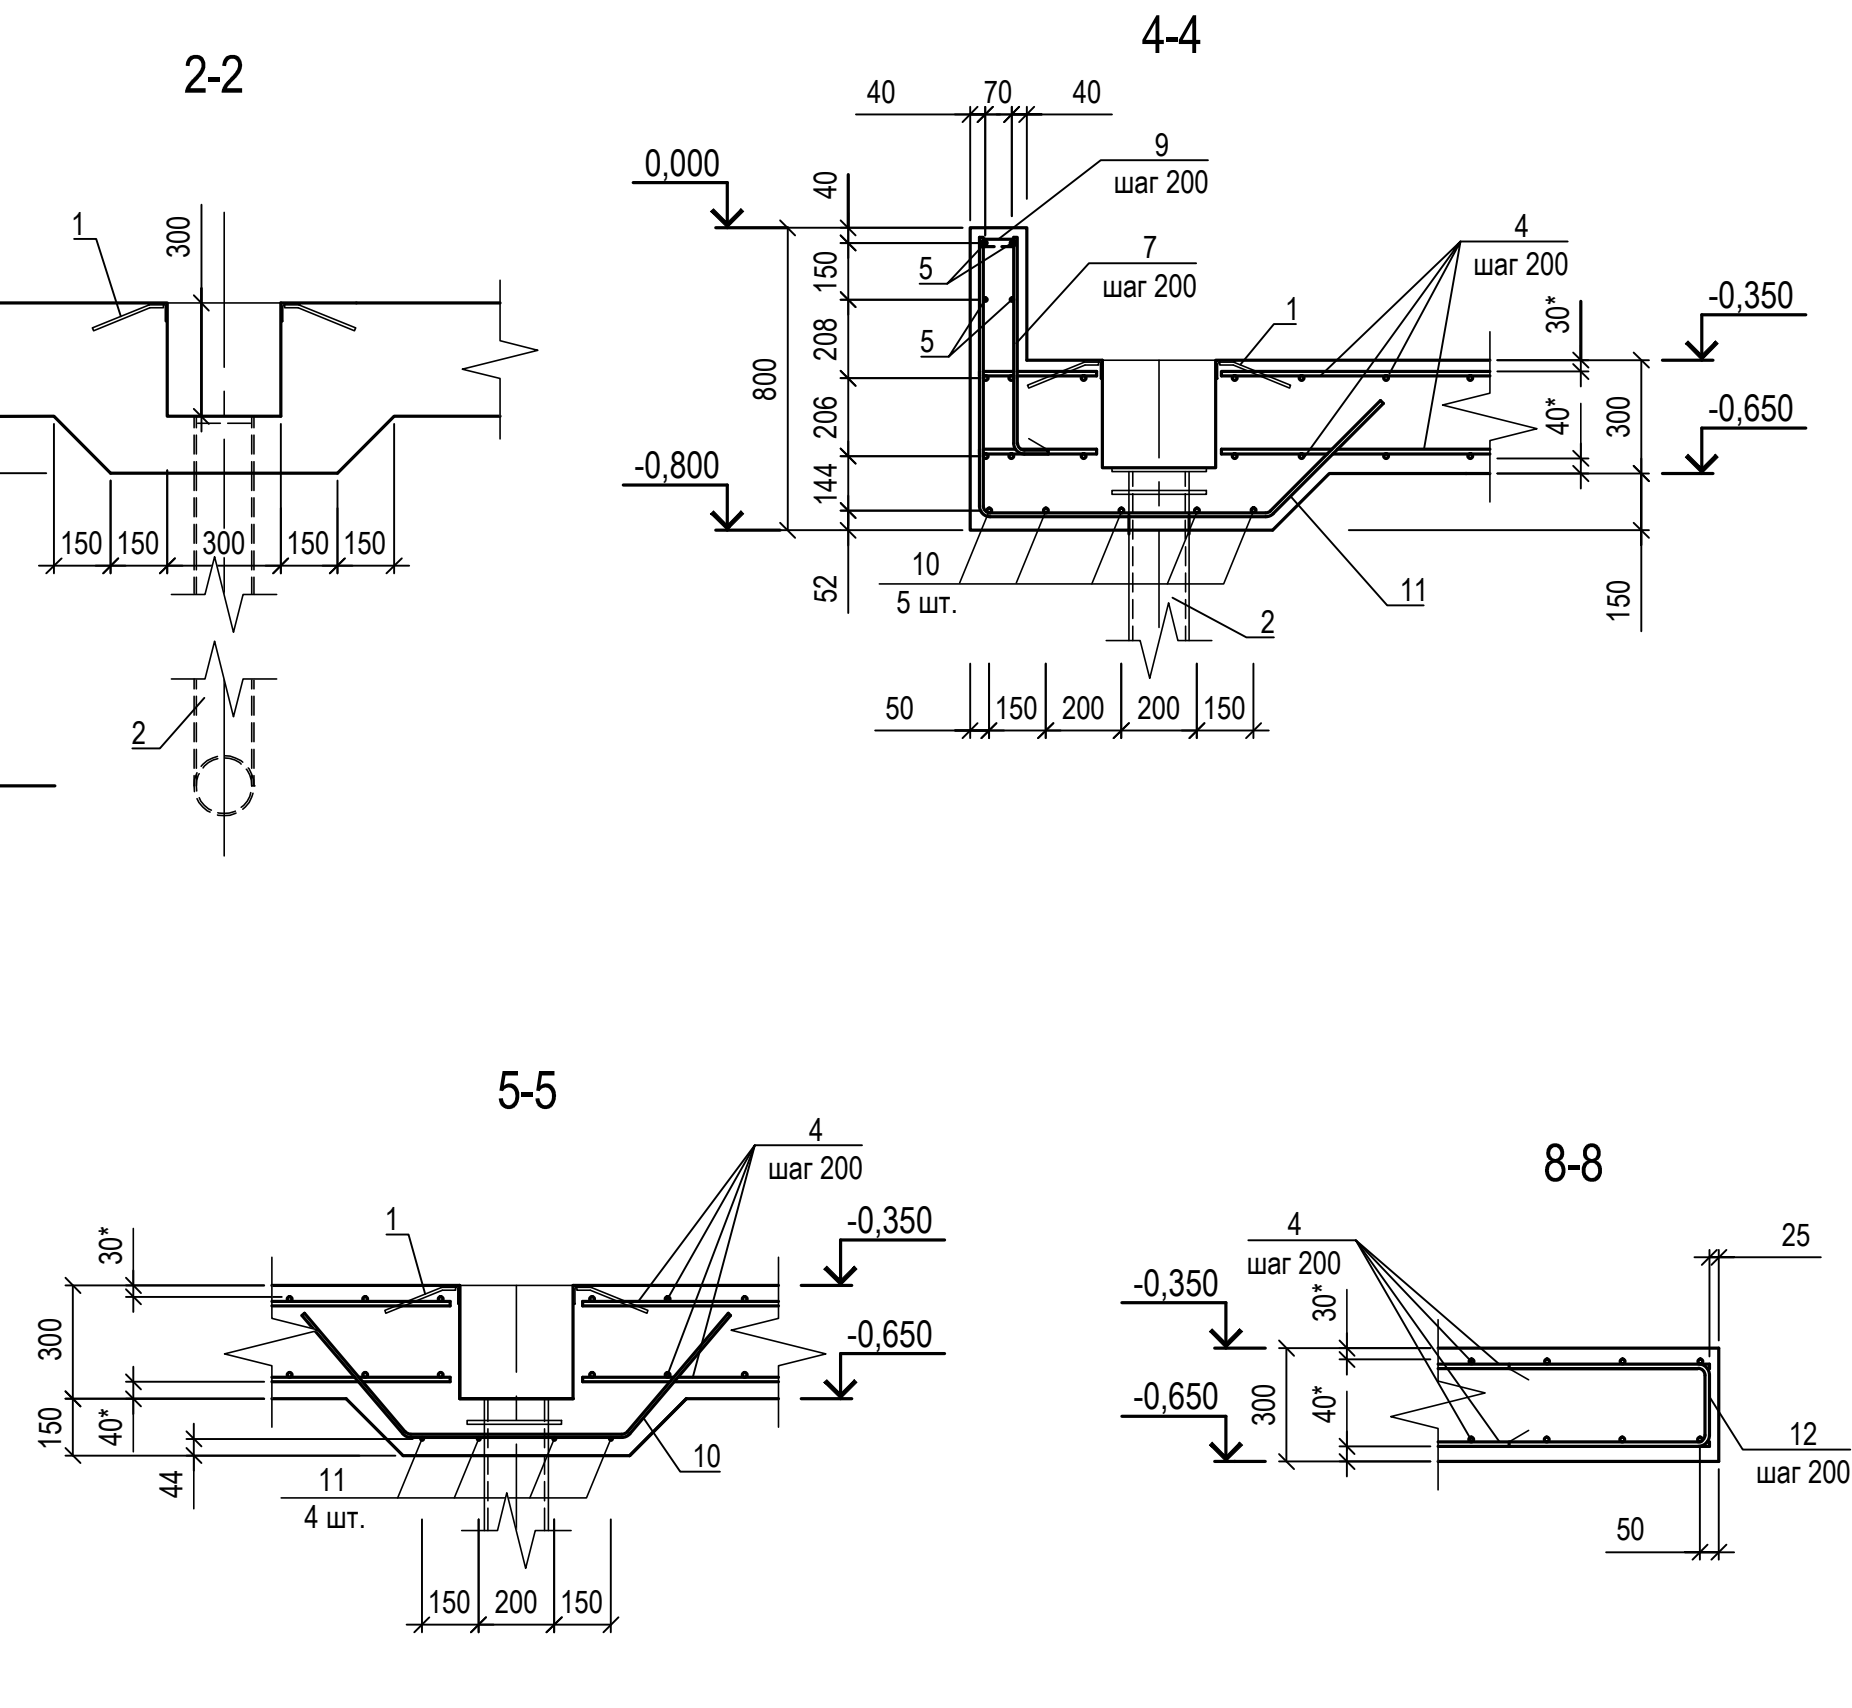


Инв. № подл.	Подпись и дата	Взам. инв. №	Согласовано	
			Отдел 30-1	Бондаренко

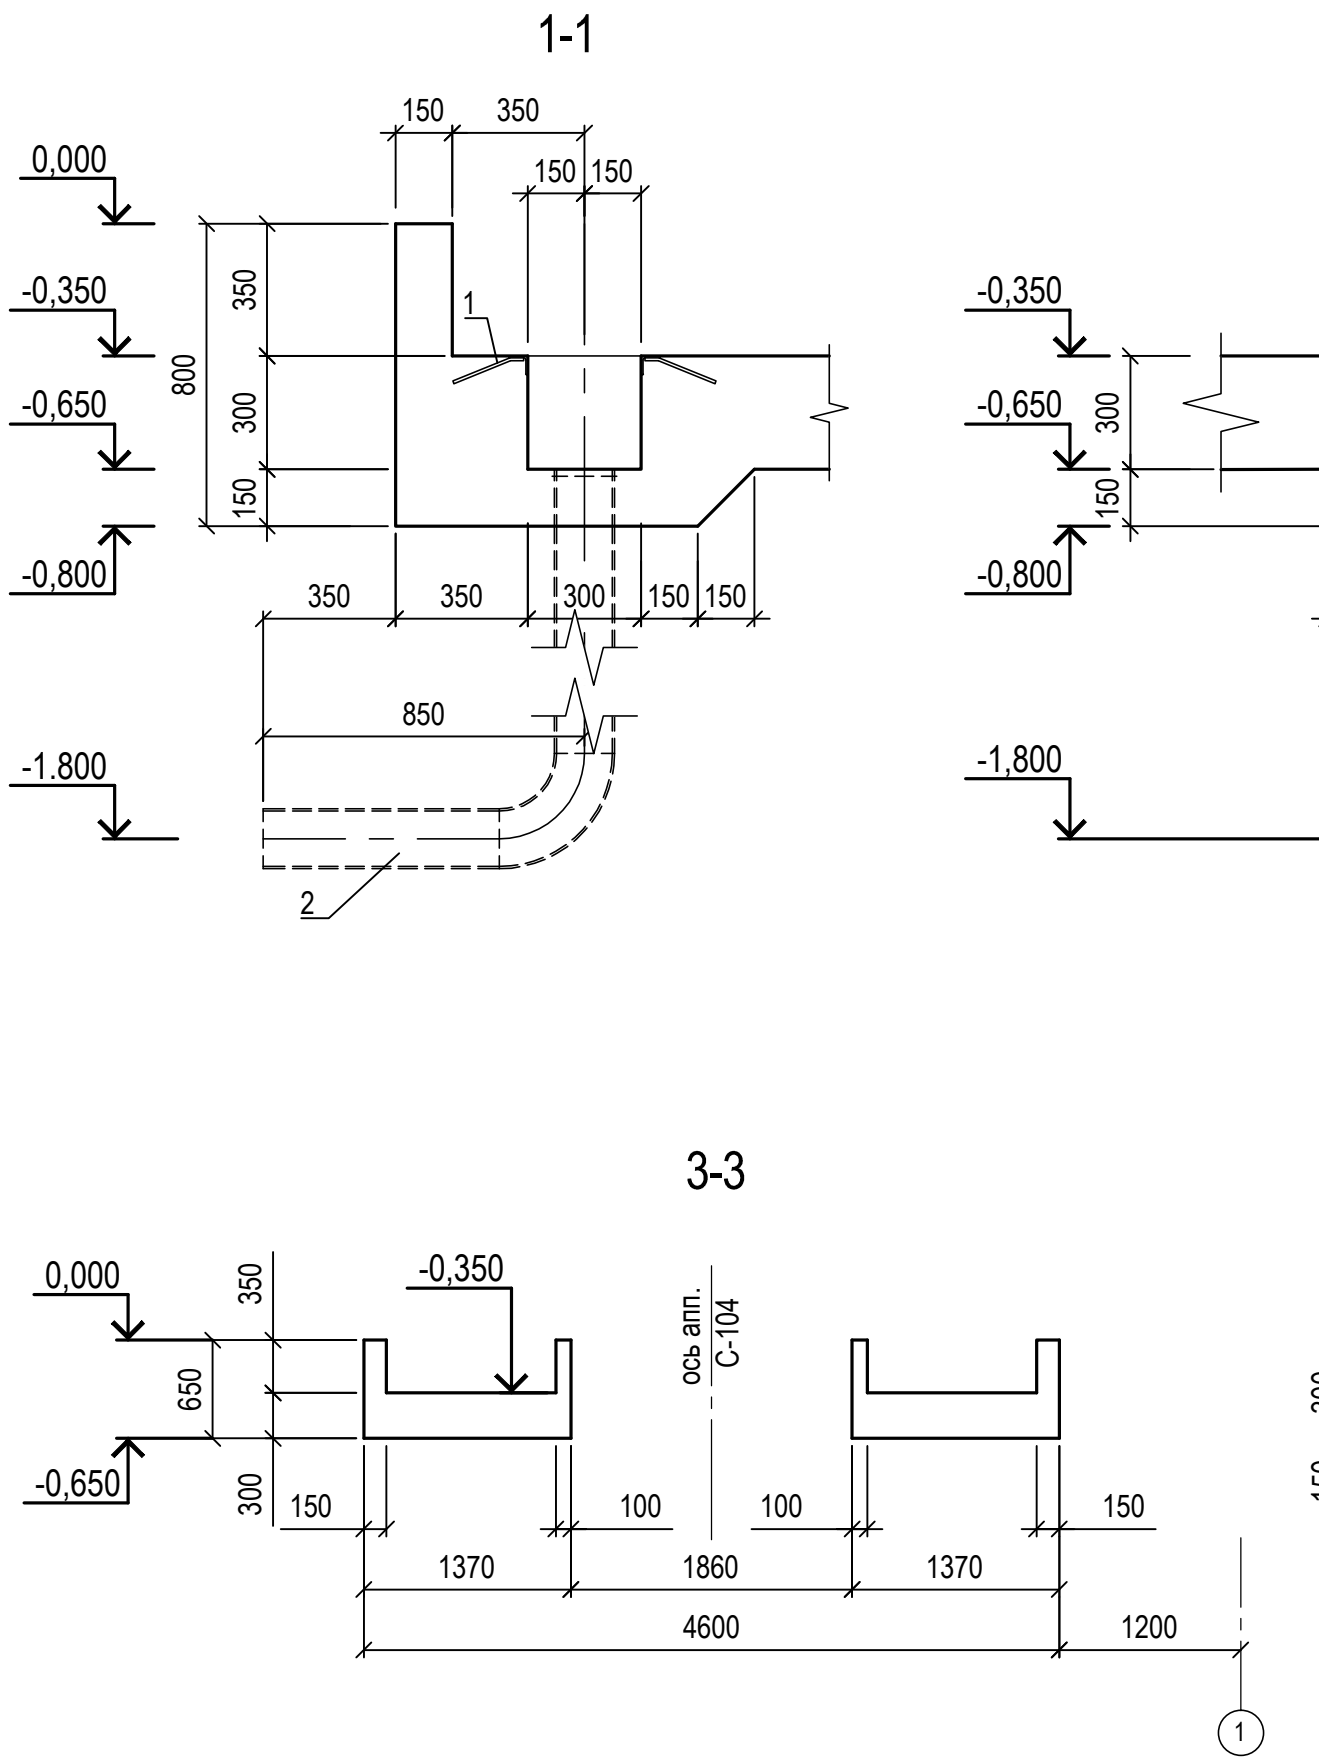

Поз.	Эскиз
7	
8	
9	
10	
11	
12	
13	

Поз.	Обозначение	Наименование	Кол.	Масса ед. кг	Приме- чение
		<u>Поддон ПДМЗ</u>			
		<u>Сборочные единицы</u>			
1	1.400-15. в.1. 710-06	Изделие закладное МН 704-1	1	6,10	
2	00678-22-КЖ1.И-07-001-ЗД18	Изделие закладное ЗД 18	1	48,41	
3	00678-22-КЖ1.И-07-001-КП1	Каркас пространственный КП 1	30	3,64	
		<u>Детали</u>			
4	ГОСТ 34028-2016	Ø12 А500С Лобщ., п.м.	475	0.89	
5	ГОСТ 34028-2016	Ø10 А500С L=3290	8	2.03	
6	ГОСТ 34028-2016	Ø10 А500С L=4390	8	2.71	
7*	ГОСТ 34028-2016	Ø8 А500С L=715	100	0.29	
8*	ГОСТ 34028-2016	Ø8 А500С L=725	92	0.29	
9*	ГОСТ 34028-2016	Ø8 А240 L=230	80	0.10	
10*	ГОСТ 34028-2016	Ø8 А500С L=1460	5	0.58	
11*	ГОСТ 34028-2016	Ø8 А500С L=1945	4	0.77	
12*	ГОСТ 34028-2016	Ø12 А500С L=1280	68	1.14	
13*	ГОСТ 34028-2016	Ø10 А500С L=3840	4	2.37	
		<u>Материалы</u>			
		Бетон В20 W8 F200	8	М ³	
		Бетон В7.5	3	М ³	

- | | | | | | | | | | | |
|-----------|---------|------------------|--------|-------|----------------------|---|--|-----------------------------------|------|--------|
| | | | | | | 00678-22-КЖ1-07-001 | | | | |
| | | | | | | ПАО "Славнефть-ЯНОС" | | | | |
| Изм. | Коп.уч. | Лист | № док. | Подп. | Дата | Установка очистки сухих газов .
Блок аминовой очистки топливного
газа и регенерации амина | | Стадия | Лист | Листов |
| Проверил | | Маругин
Бакин | | | 19.07.21
19.07.21 | | | Р | 30 | |
| Нач. отд. | | Кудрявцева | | | 19.07.21 | Блок 00Т. Постамент с наружной
аппаратурой. Подлод ПДМЗ.
Опалубочный чертеж. Армирование. | | НЕФТЕХИМПРОЕКТ
NEFTECHIMPROEKT | | |
| Н. контр. | | Королев | | | 19.07.21 | | | | | |
| ГИП | | Рахманулов | | | 19.07.21 | | | | | |

[illegible]