Телескопическая труба

Телескопическая труба

Телескопическая труба

A – A
Parkposition
Парковочная позиция

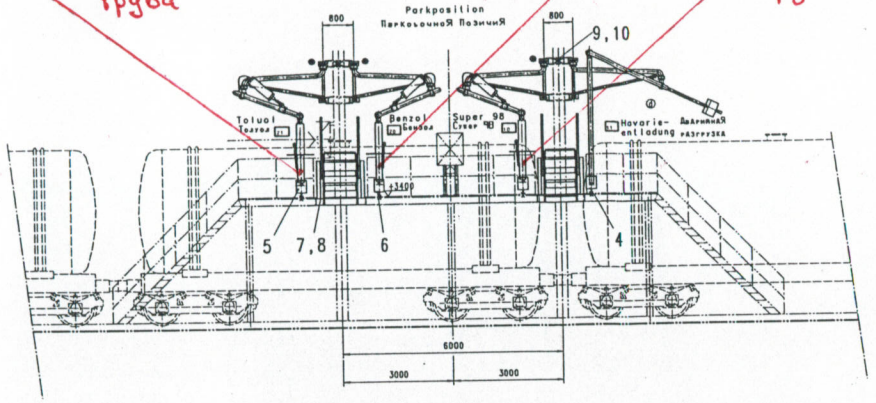

B – B
Verladearm Benzol, Toluol
Погрузочный рукав Бензол, Толуол

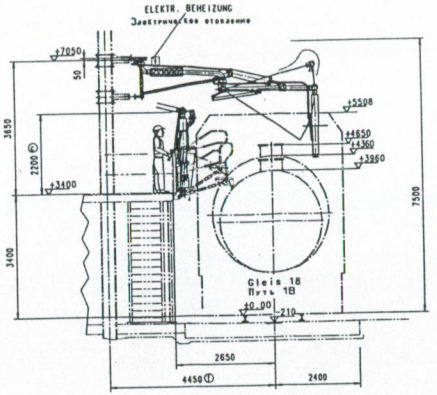

D – D
Verladearm Super 98 Fau
Погрузочный рукав Супер 98

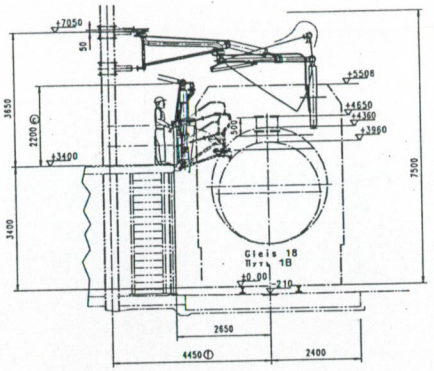

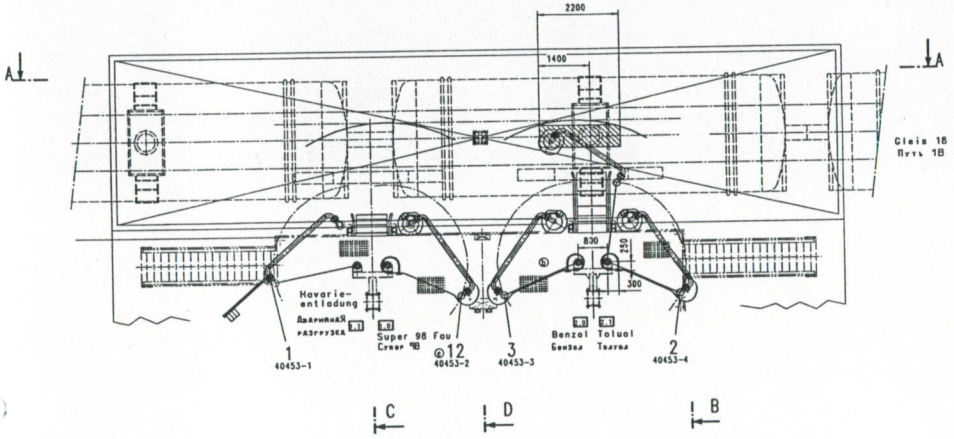

C – C
Havarie Entladung
Аварийная разгрузка

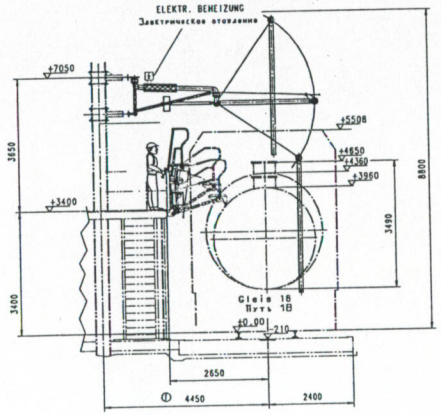

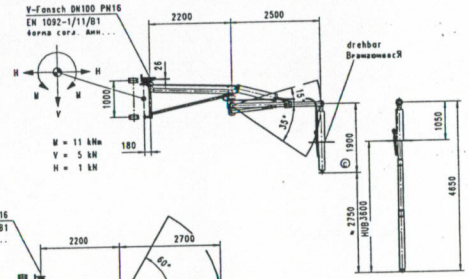

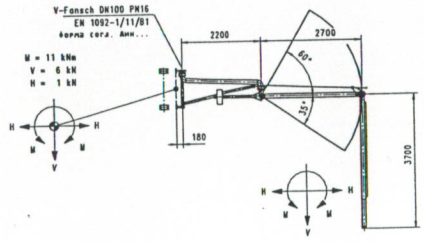

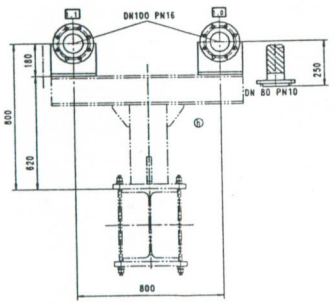

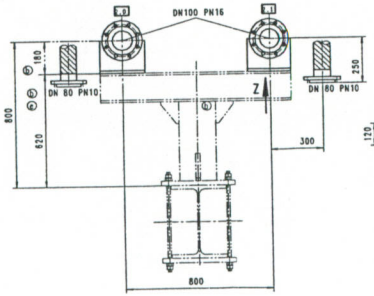

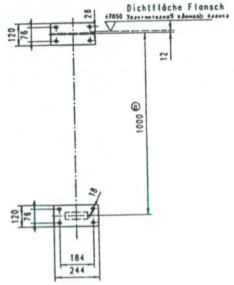

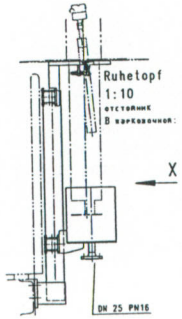

Kloppleppe: W = 4,6 kNm
Откидная лестница: V = 6,8 kN
H = 0,5 kN
Absetzbehälter: W = 1,5 kNm
отстойник В парковочной: V = 2,5 kN
H = 0,5 kN

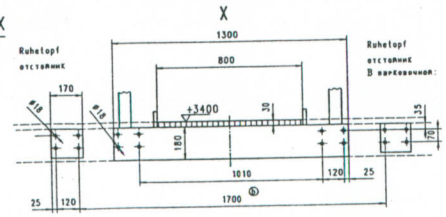

POS. 11 NICHT GEZEICHNET

Позиция 11 не нарисованно

POS. 20-25 ERSATZTEILE
LOSE LIEFERUNG

Позиция 20-25 запасные
части в свободной поставке

1736-9001A

Dipl.-Ing. SCHERZER GmbH

					Allgemeintoleranz ISO 2768-m	Oberfläche DIN ISO 1302 Reihe 2	Maßstab: 1:50	Gewicht: kg
							Werkstoff:	
							Halbzeug:	
							CAD-Name: 417\417466H	
h	10595	06-06-19	Kat		Datum	Name	Benennung:	
g	ZC	06-06-08	Kat	Bearb.	06-04-27	Kobielka	AUFSTELLUNGSPLAN	
f	ZC	06-05-31	Kat	Gepr.:	06-04-27	Grabowski	K-40453 План установки	
e	10579	06-05-29	Kat	Norm:			Zeichnungsnr.: 417466 h 0	Bl 1 Blatt
d	10551	06-05-18	Kat	SVT transfer complete	SVT GmbH Emmerichstr. 31-37 50322 Schwelm Germany tel. +49-2336-443-0			von
c	ZC	06-05-10	Kat					
b	ZC	06-05-05	Kat					
a	ZC	06-04-27	Kat				Ers. für	Ers. durch
Bl	Änderung Nr	Datum	Name	Urspr.:				

92