Schnitt
РАЗРЕЗ C-D

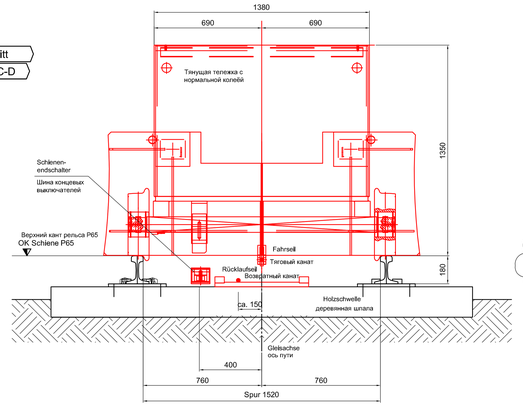

Schnitt
РАЗРЕЗ A-B

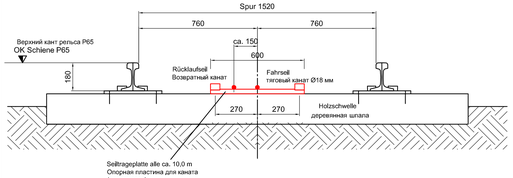

Schnitt
РАЗРЕЗ E-F

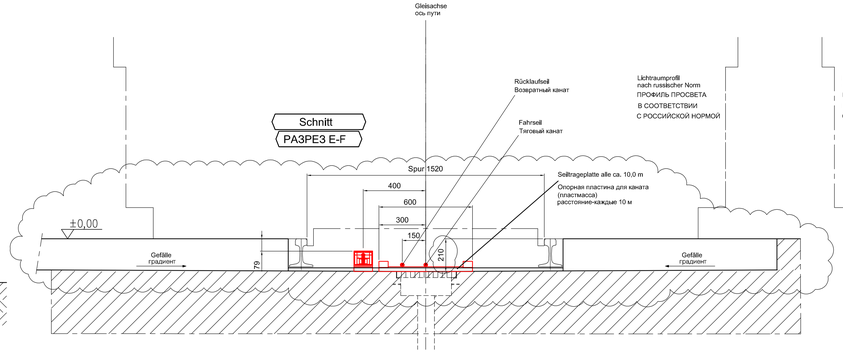

Schnitt
РАЗРЕЗ G-H

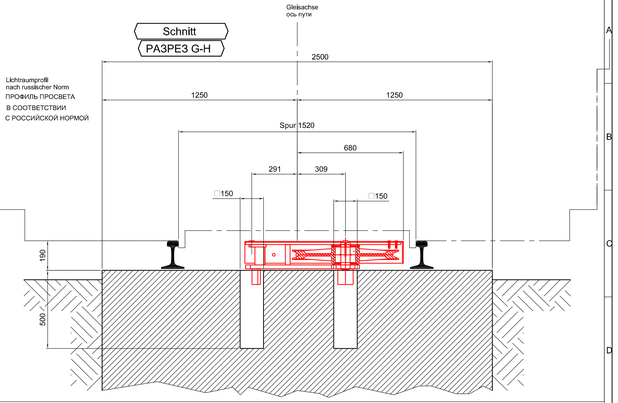

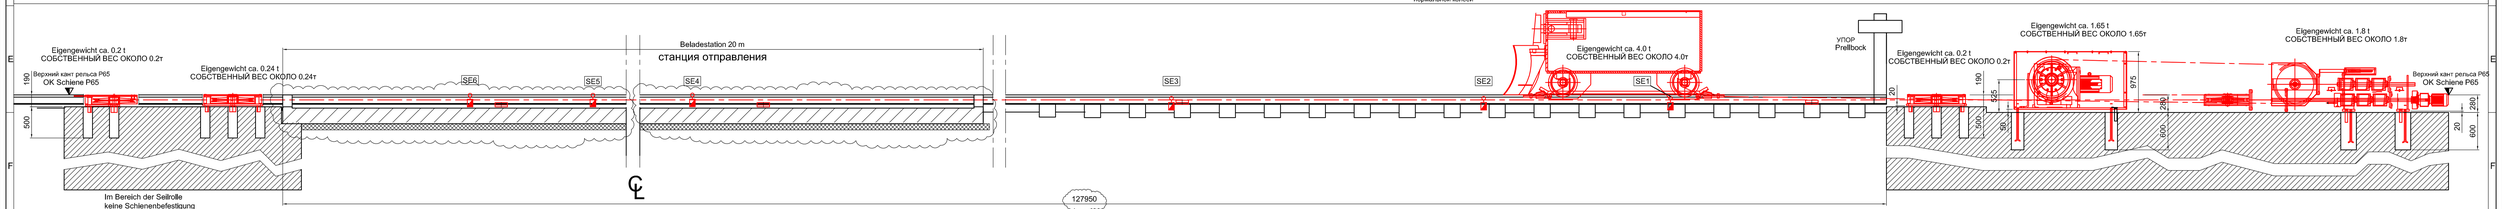

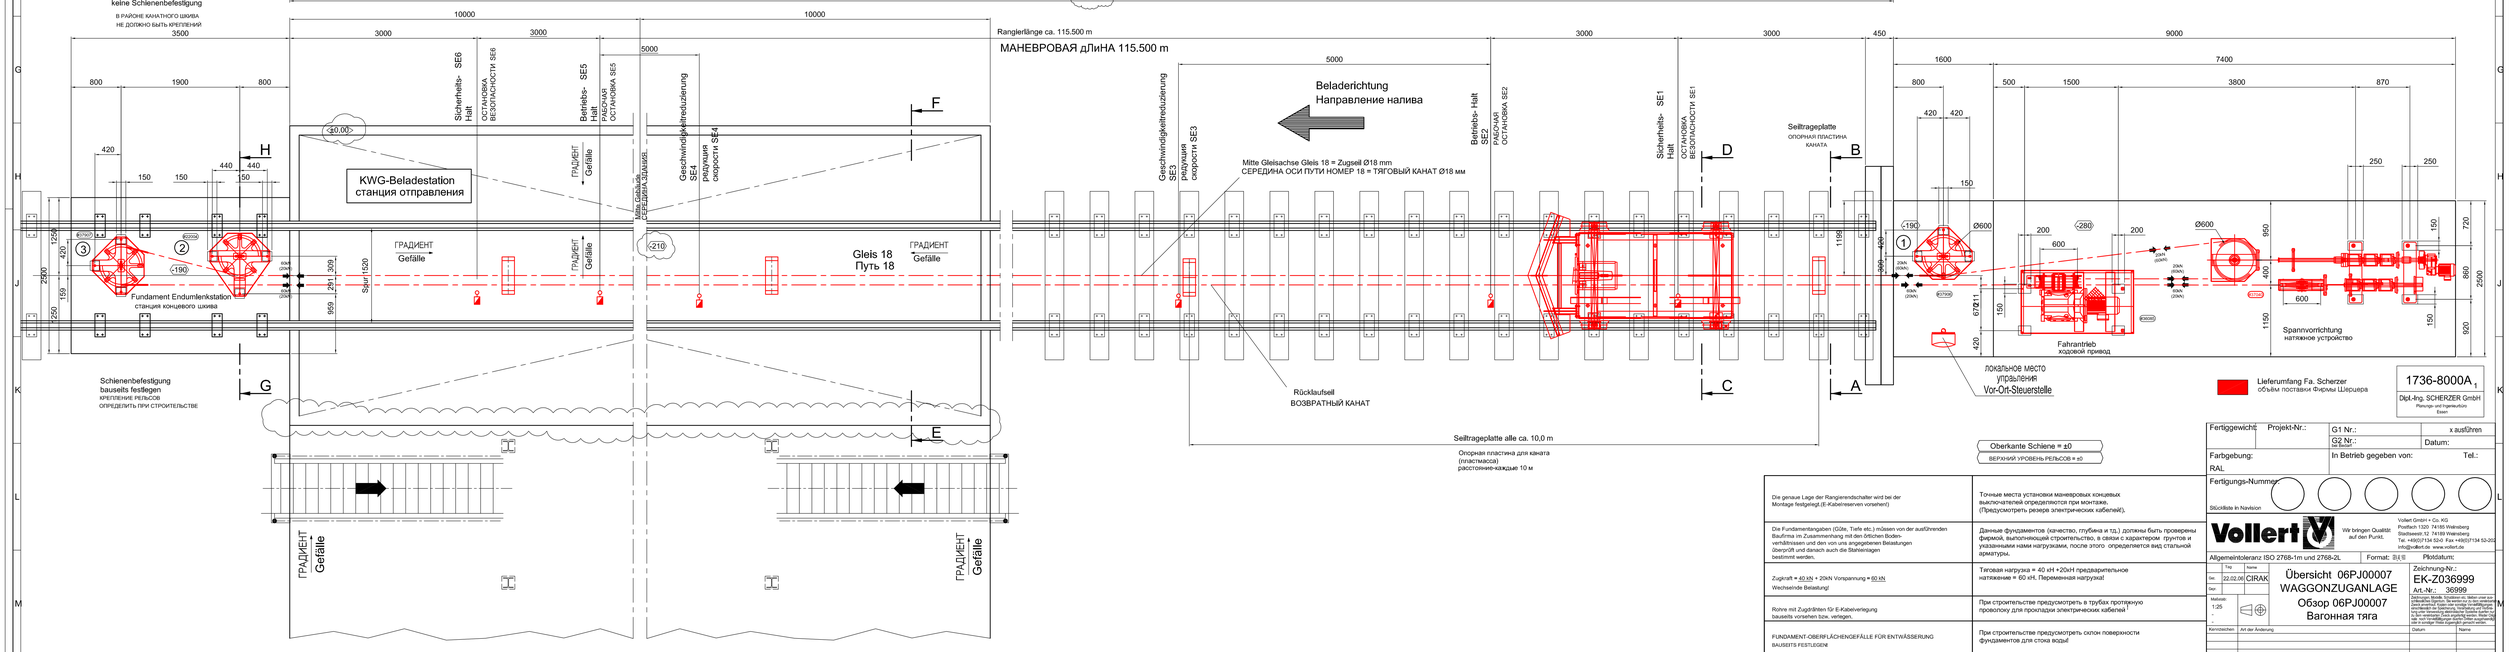

Lieferumfang Fa. Scherzer
объём поставки Фирмы Шерцера

1736-8000A 1
Dipl-Ing. SCHERZER GmbH
Planungs- und Ingenieurbüro
Essen

Oberkante Schiene = ±0
ВЕРХНИЙ УРОВЕНЬ РЕЛЬСОВ = ±0

Die genaue Lage der Ranglierendschalter wird bei der Montage festgelegt.(E-Kabelreserven vorsehen!)	Точные места установки маневровых концевых выключателей определяются при монтаже. (Предусмотреть резерв электрических кабелей).
Die Fundamentangaben (Größe, Tiefe etc.) müssen von der ausführenden Baufirma im Zusammenhang mit den örtlichen Boden-verhältnissen und den von uns angegebenen Belastungen überprüft und danach auch die Stahleinlagen bestimmt werden.	Данные фундаментов (качество, глубина и т.д.) должны быть проверены фирмой, выполняющей строительство, в связи с характером грунтов и указаниями нами нагрузками, после этого определяется вид стальной арматуры.
Zugkraft = 40 kN + 20kN Vorspannung = 60 kN Wechselnde Belastung!	Тяговая нагрузка = 40 кН +20кН предварительное натяжение = 60 кН. Переменная нагрузка!
Rohre mit Zugdrähten für E-Kabelverlegung bauseits vorsehen bzw. verlegen.	При строительстве предусмотреть в трубах протянную проволоку для прокладки электрических кабелей !
FUNDAMENT-OBERFLÄCHENGEFÄLLE FÜR ENTWÄSSERUNG BAUSEITS FESTLEGEN!	При строительстве предусмотреть склон поверхности фундаментов для стока воды!

Fertiggewicht:	Projekt-Nr.:	G1 Nr.:	x ausführen
		G2 Nr.:	Datum:
Farbgebung: RAL		In Betrieb gegeben von:	Tel.:
Fertigungs-Nummer:			
Stücklliste in Navision			

Vollert
Wir bringen Qualität auf den Punkt.

Vollert GmbH + Co. KG
Postfach 1320 74181 Weinsberg
Stadtseestr.12 74189 Weinsberg
Tel.:+49(0)7134 52-0 Fax:+49(0)7134 52-202
info@vollert.de www.vollert.de

Allgemeintoleranz ISO 2768-1m und 2768-2L | Format: 九4号 | Plotdatum:

	Trg	Name	
Bearb.	22.02.06	CIRAK	Übersicht 06PJ00007
Gepr.			WAGGONZUGANLAGE
Datum:			Обзор 06PJ00007
1:25			Вагонная тяга

Zeichnungs-Nr.: EK-Z036999
Art.-Nr.: 36999

Technische Änderungen vorbehalten. Weitergabe sowie Vervielfältigung dieses Dokuments, Verwertung und Mitteilung seines Inhalts nicht gestattet, soweit nicht ausdrücklich zugestanden. Zuwiderhandlungen verpflichten zu Schadenersatz. Alle Rechte vorbehalten. Technical changes reserved. Copying, distribution and utilization of this document or its contents not allowed without written permission. All rights reserved. Изменения технических данных возможны. Передача, копирование, использование и разглашение содержания данного документа запрещены без письменного разрешения. Все права защищены.

Kennzeichen	Art der Änderung	Datum	Name

ACAD Kunde-Zeichng.-Nr.: